



Schnitt

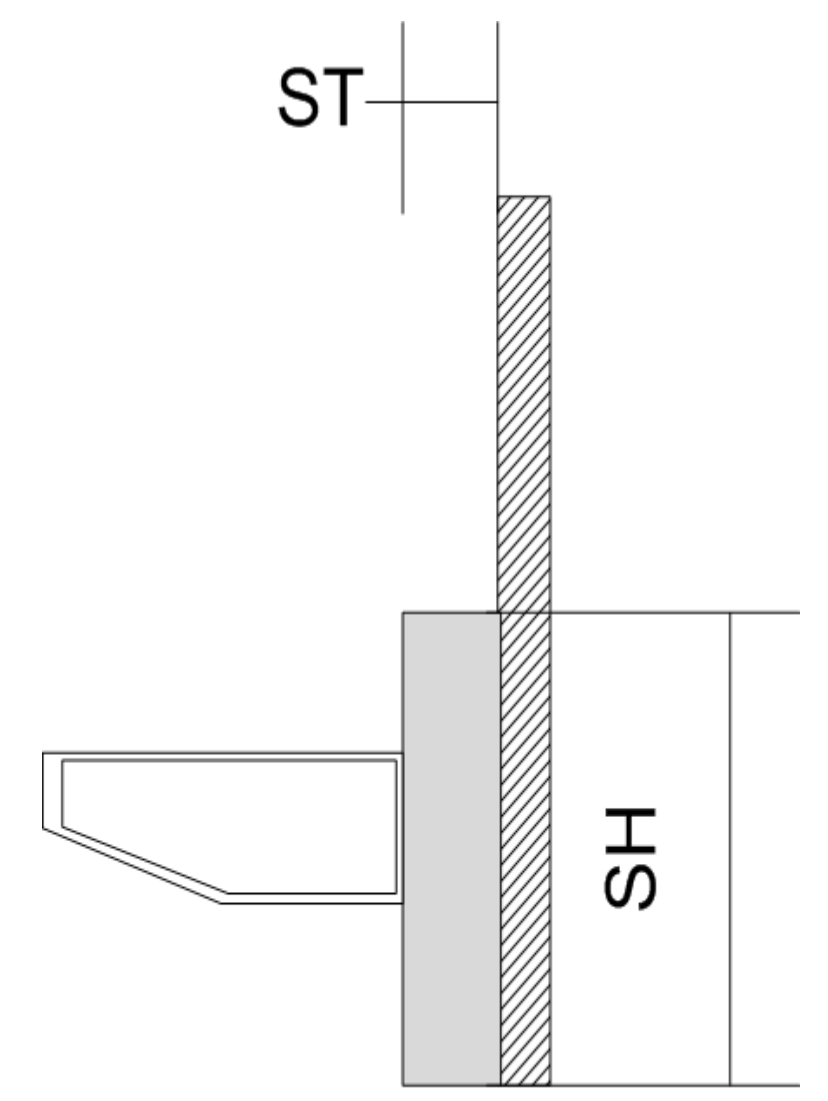

Grundriss



Türanschlag

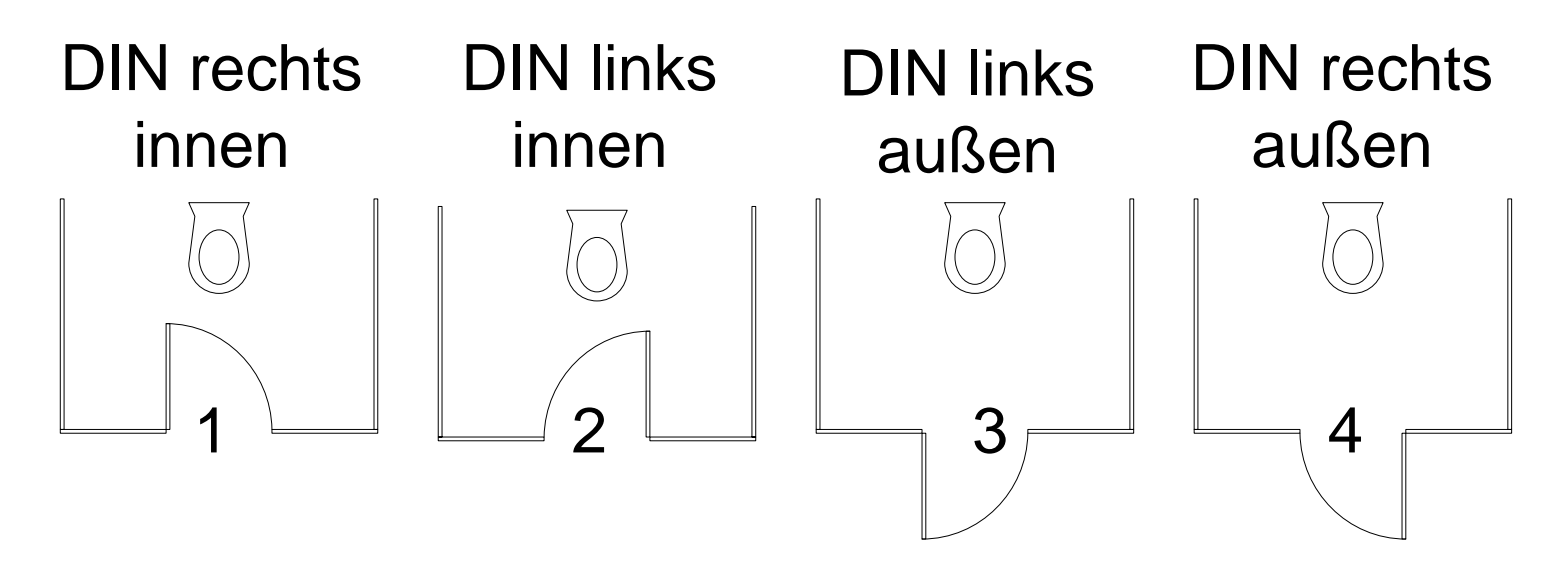

Sockelhöhe ( SH ) : .....

Sockeltiefe ( ST ) : .....

**Auftraggeber:** .....

**Bauvorhaben:** .....

**Datum:** .....

.....

**Name:** .....

.....

**Unterschrift:** .....