



Schnitt

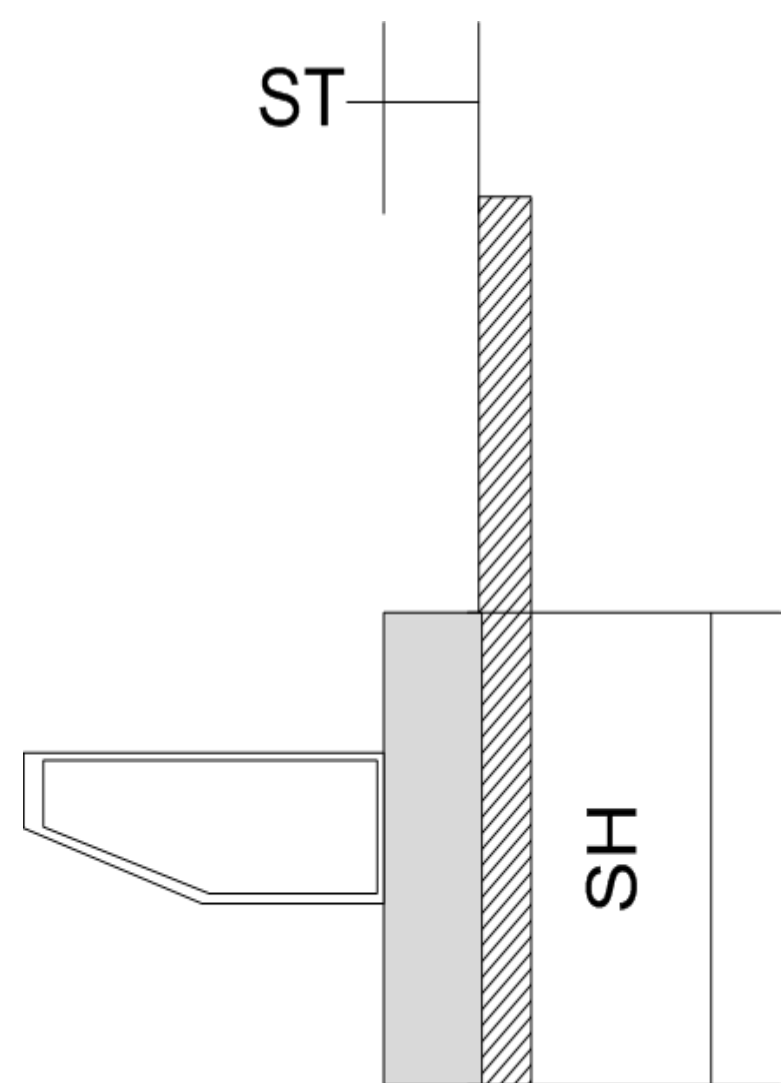


Grundriss

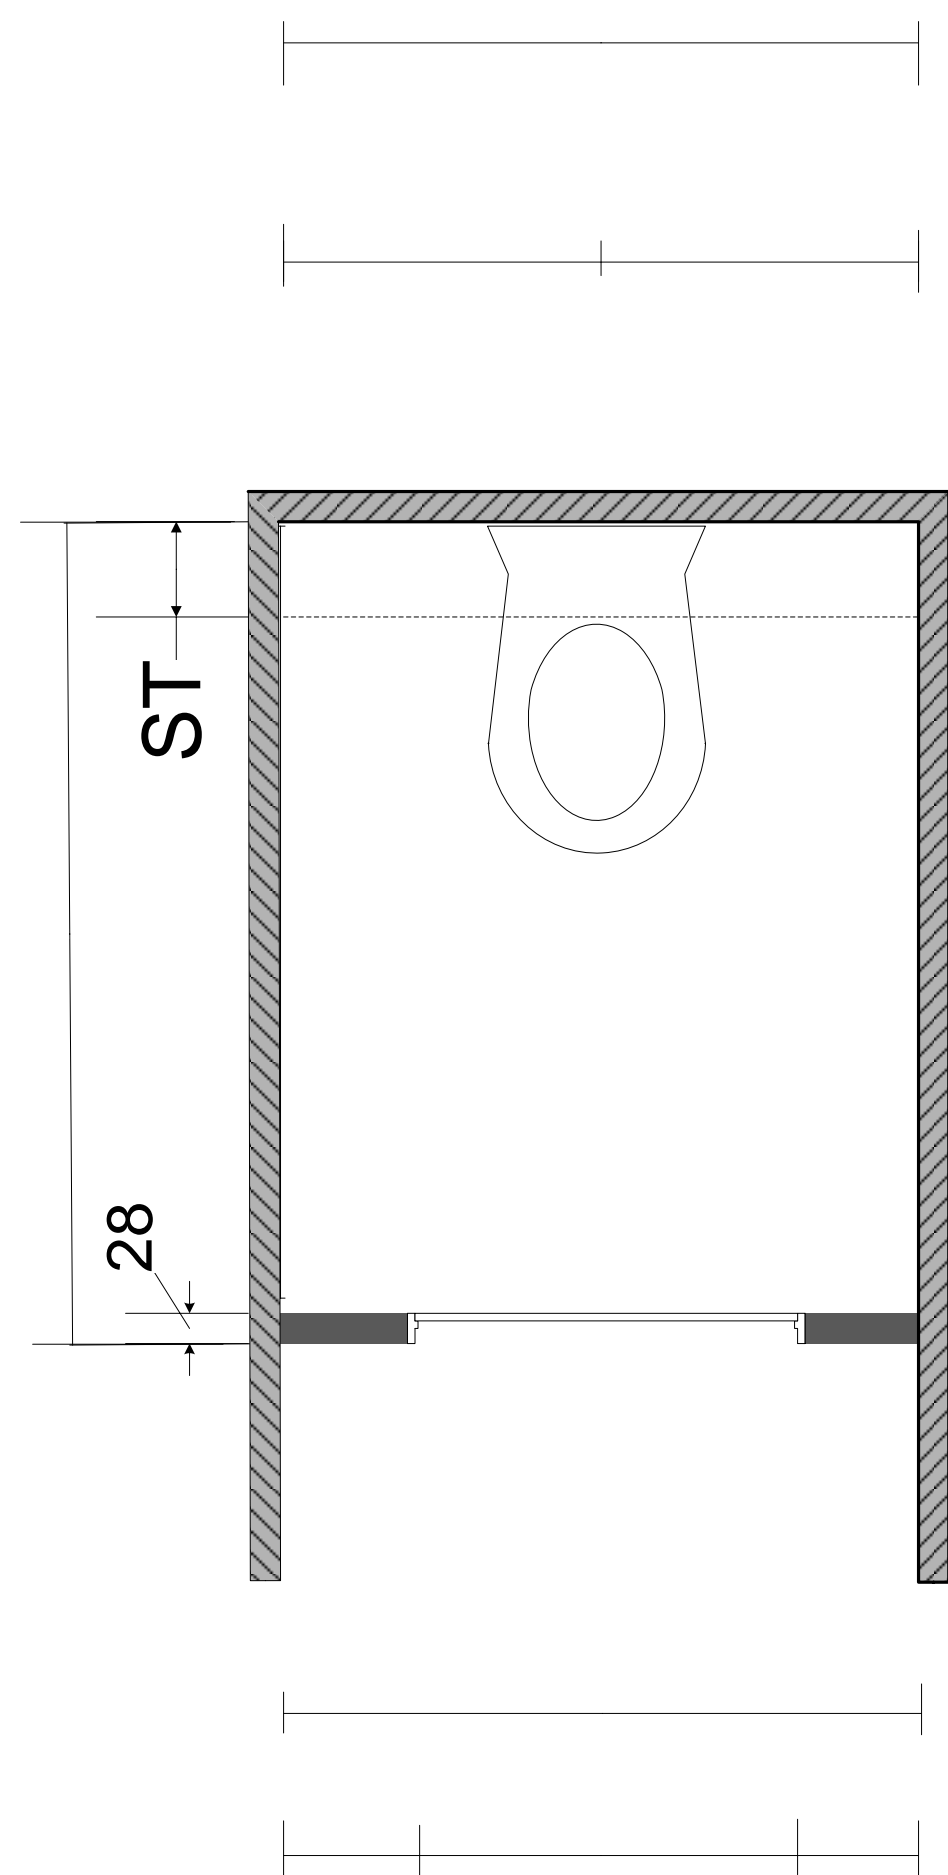

Sockelhöhe (SH) :

Sockeltiefe (ST) :

Türanschlag

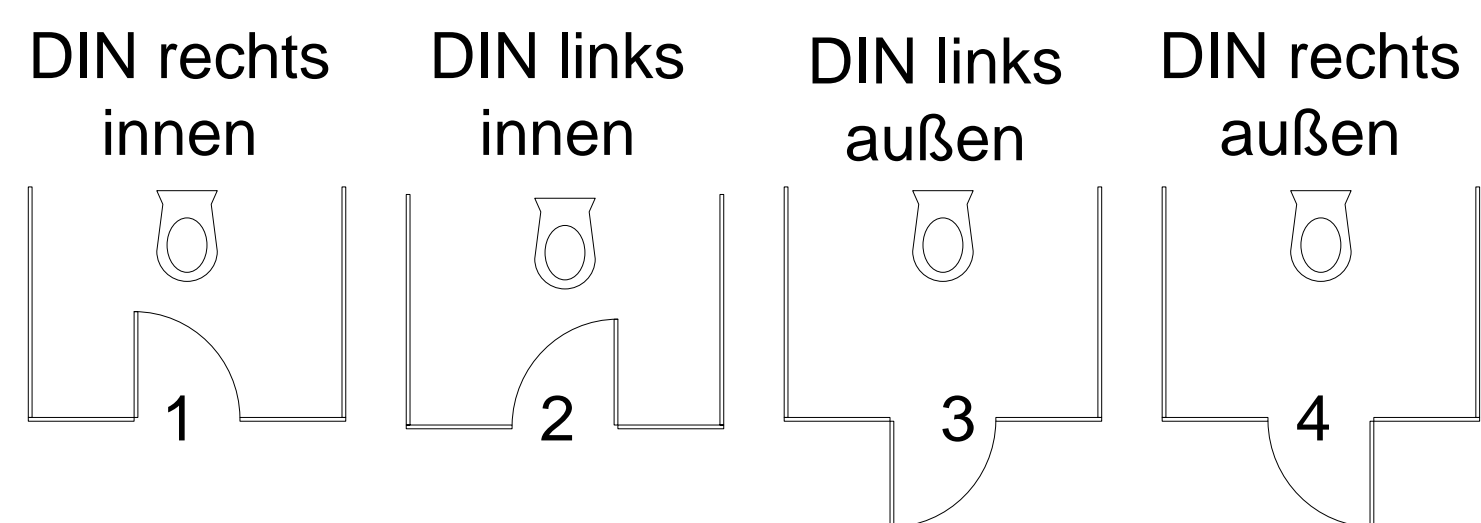

Auftraggeber:
.....
.....

Bauvorhaben:
.....
.....

Datum:
Name:
Unterschrift: