


Aufmaß

Systemblatt - A3 -


TRENNWAND
Bau Dessau

SP line


Schnitt

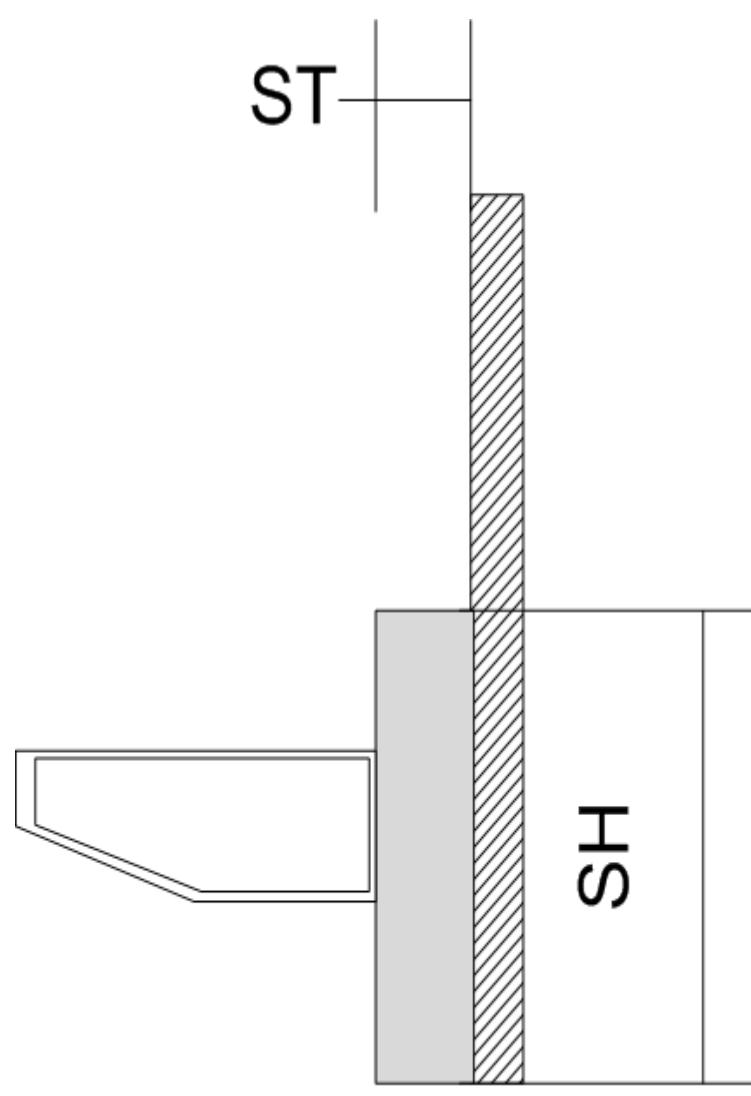

Grundriss

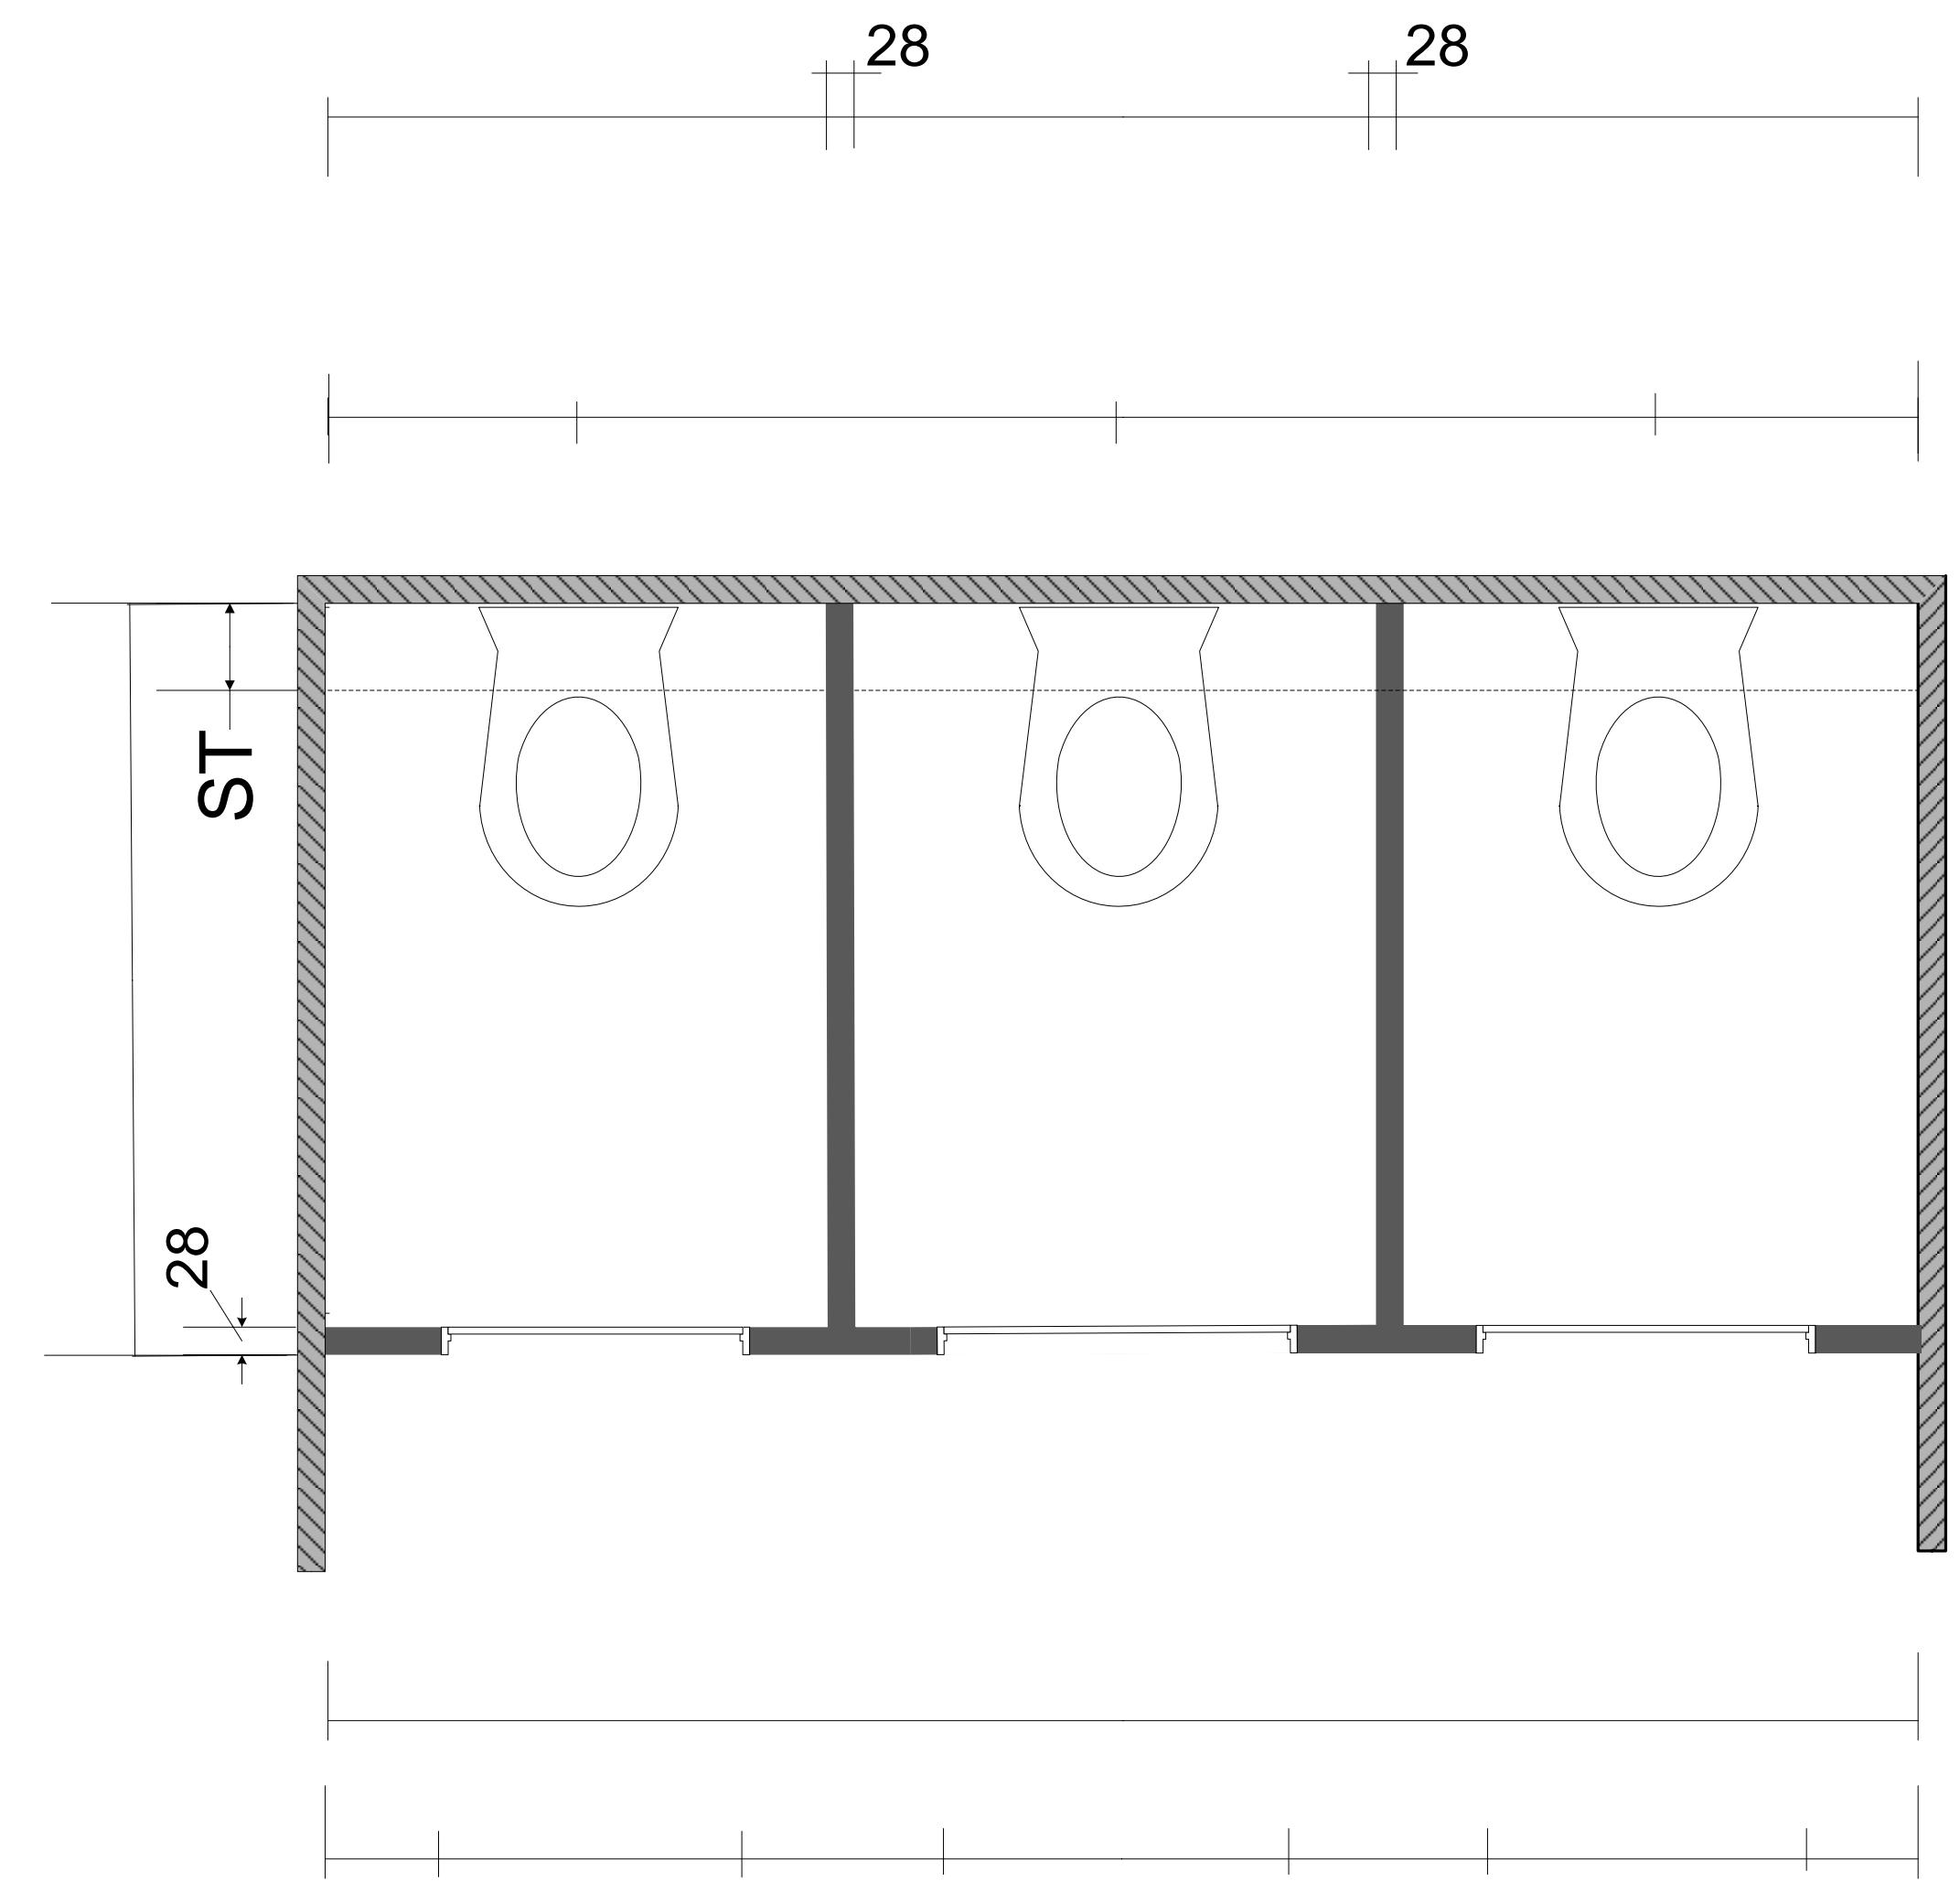

Türanschlag

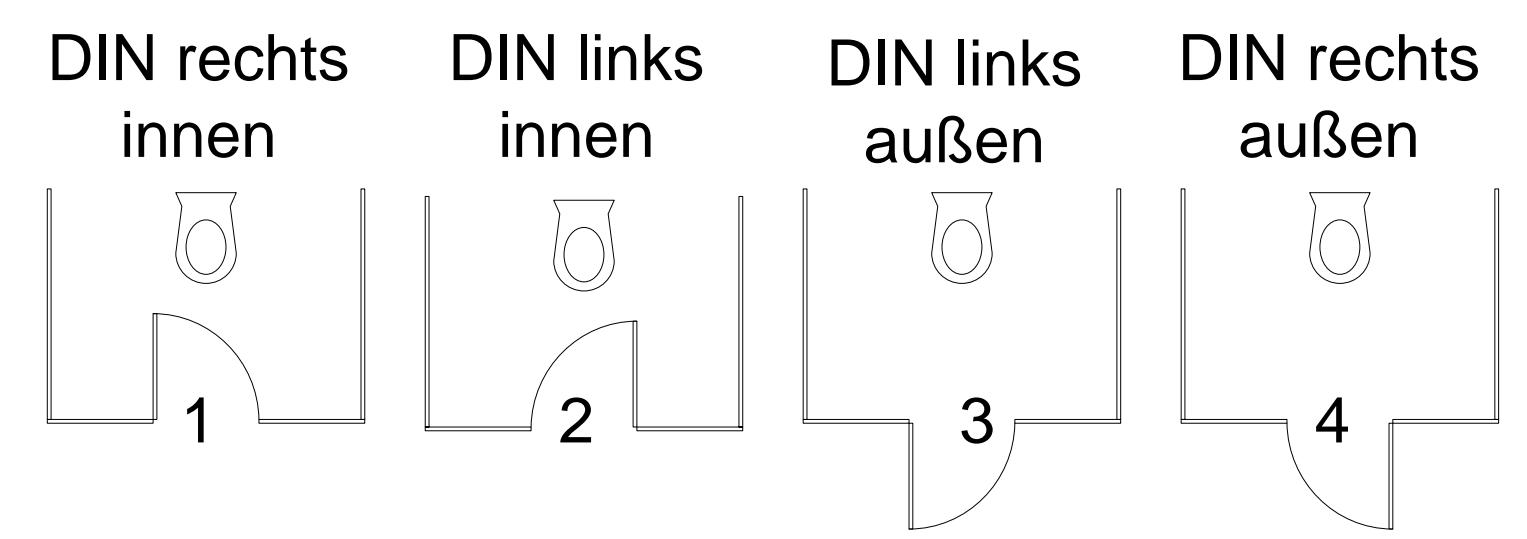

Sockelhöhe (SH) :

Sockeltiefe (ST) :

Auftraggeber:

Bauvorhaben:

Datum:

Name:

Unterschrift: