


Aufmaß

Systemblatt - C 2 -


TRENNWAND
Bau Dessau

S P l i n e


Schnitt

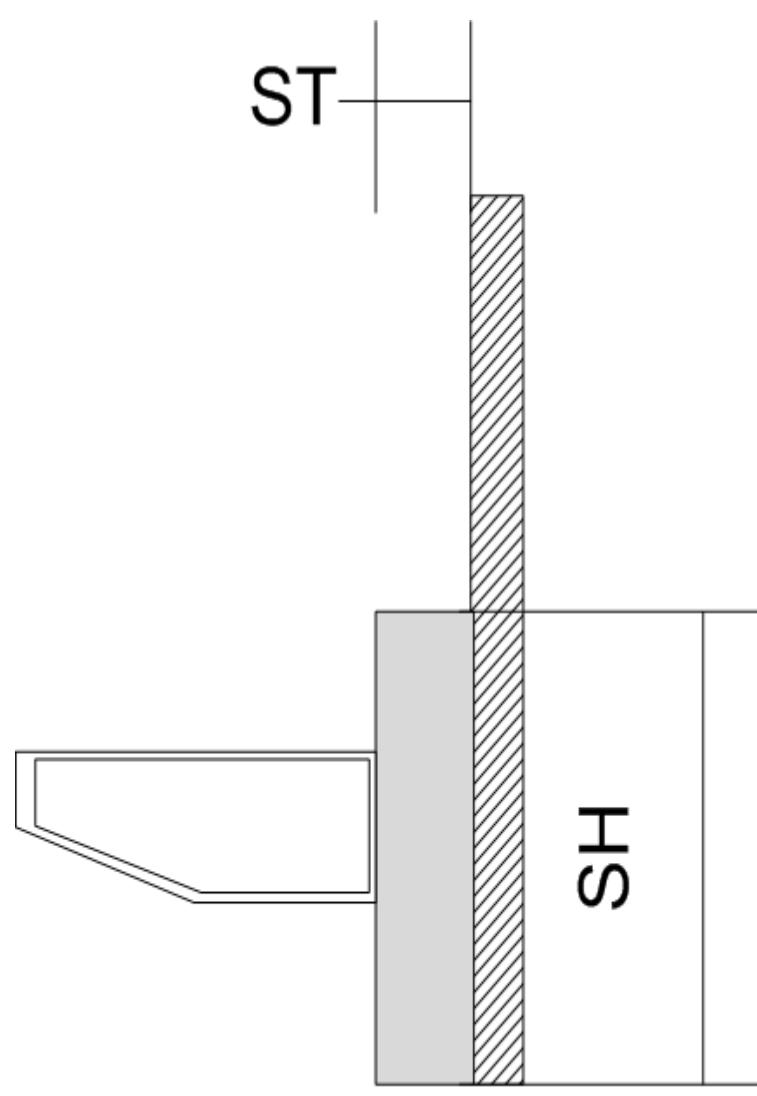

Grundriss

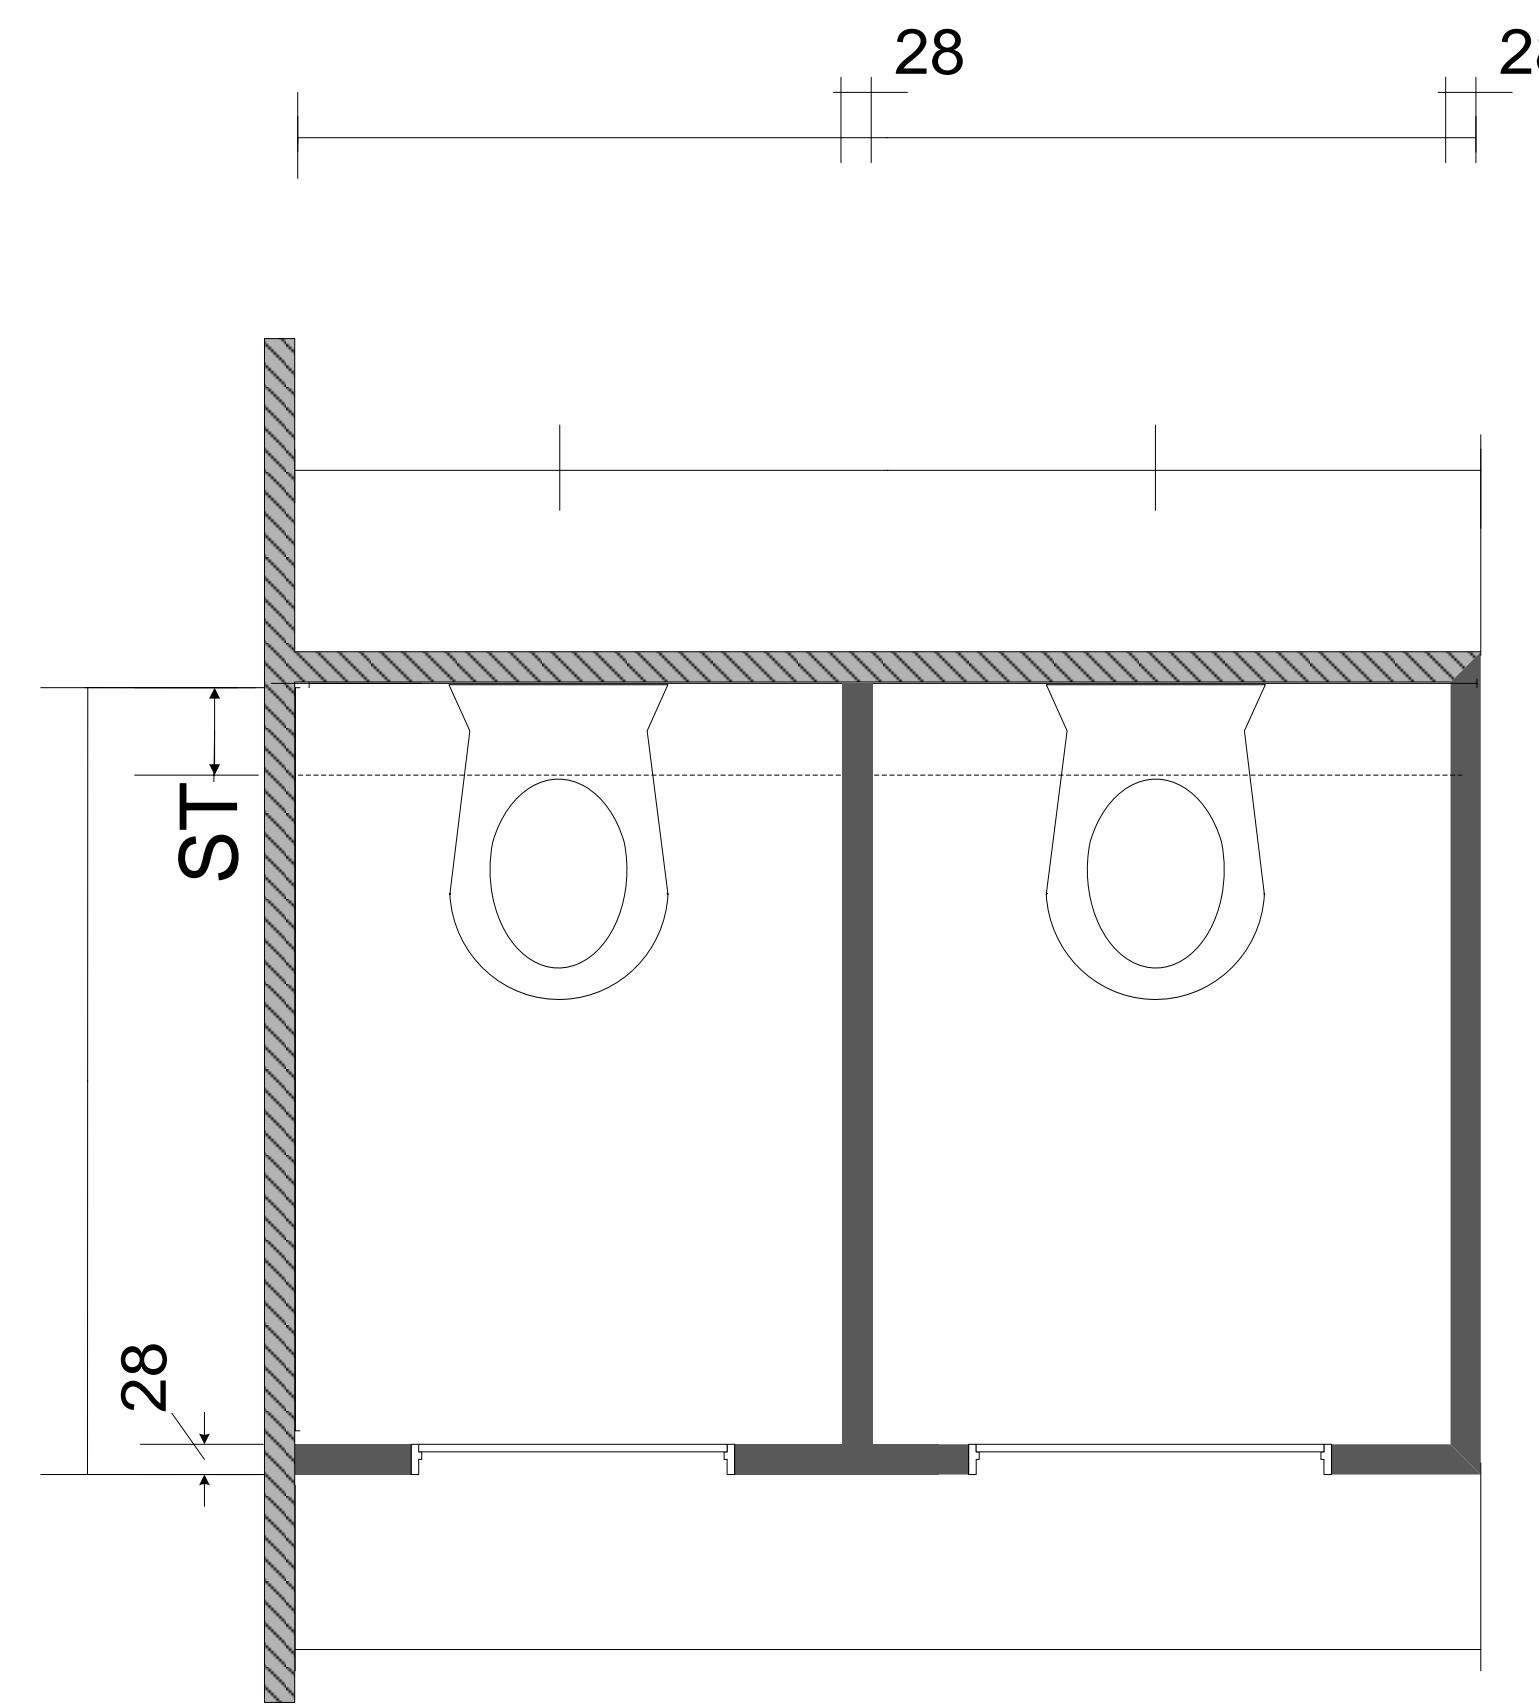

Türanschlag

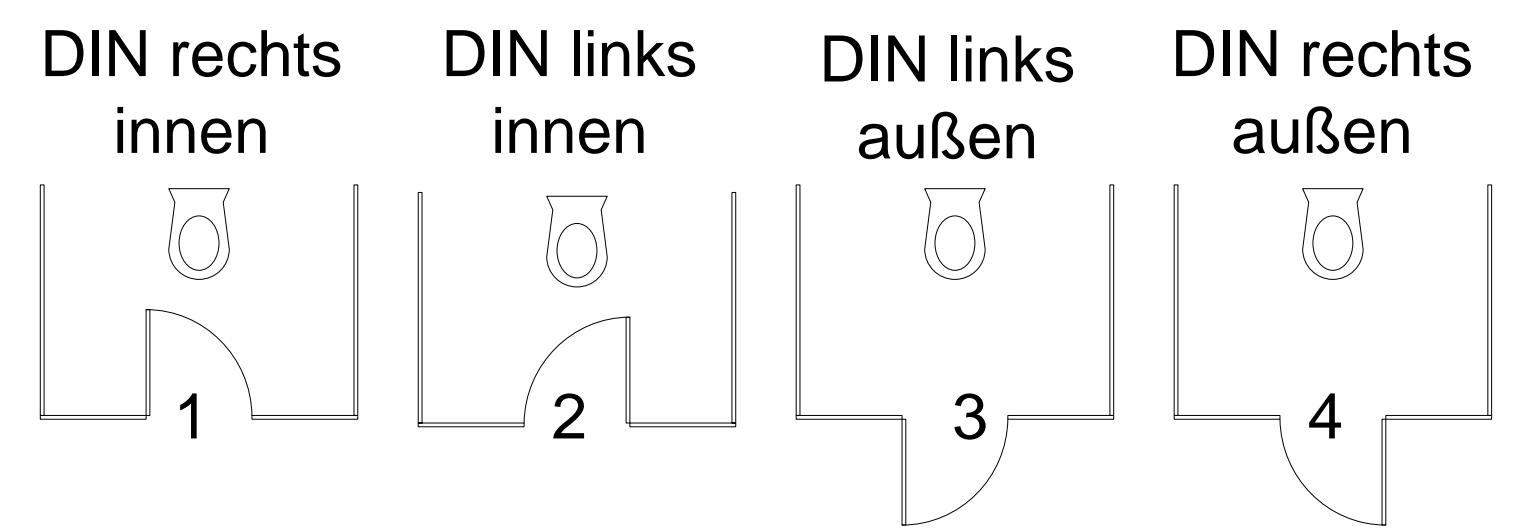

Sockelhöhe (SH) :

Sockeltiefe (ST) :

Auftraggeber:

.....

.....

Bauvorhaben:

.....

.....

Datum:

.....

.....

Name:

.....

Unterschrift: