


# Aufmaß

## Systemblatt - D 6 -

**TRENNWAND**  
Bau Dessau


S P l i n e

Schnitt

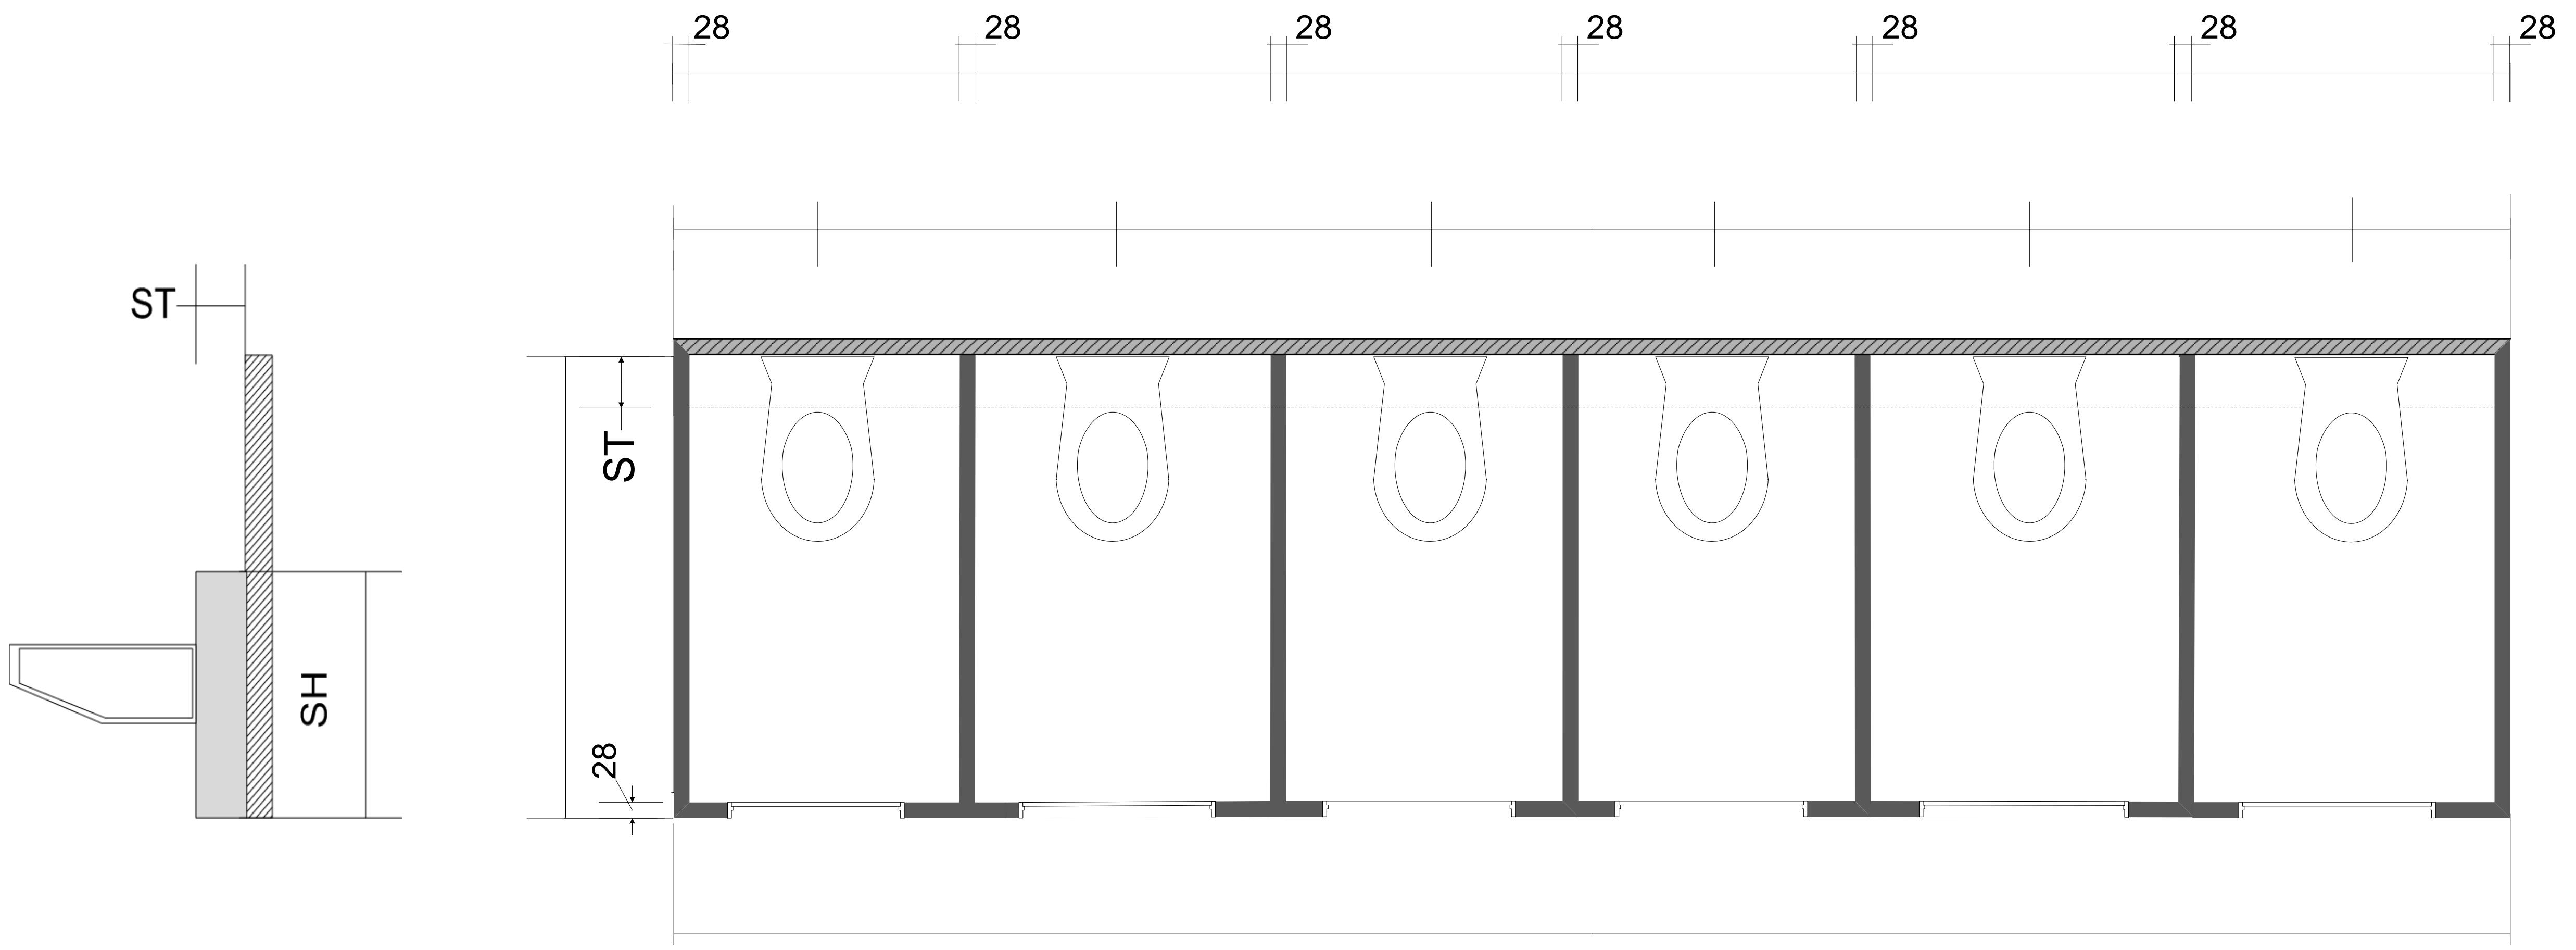

Grundriss

### Türanschlag

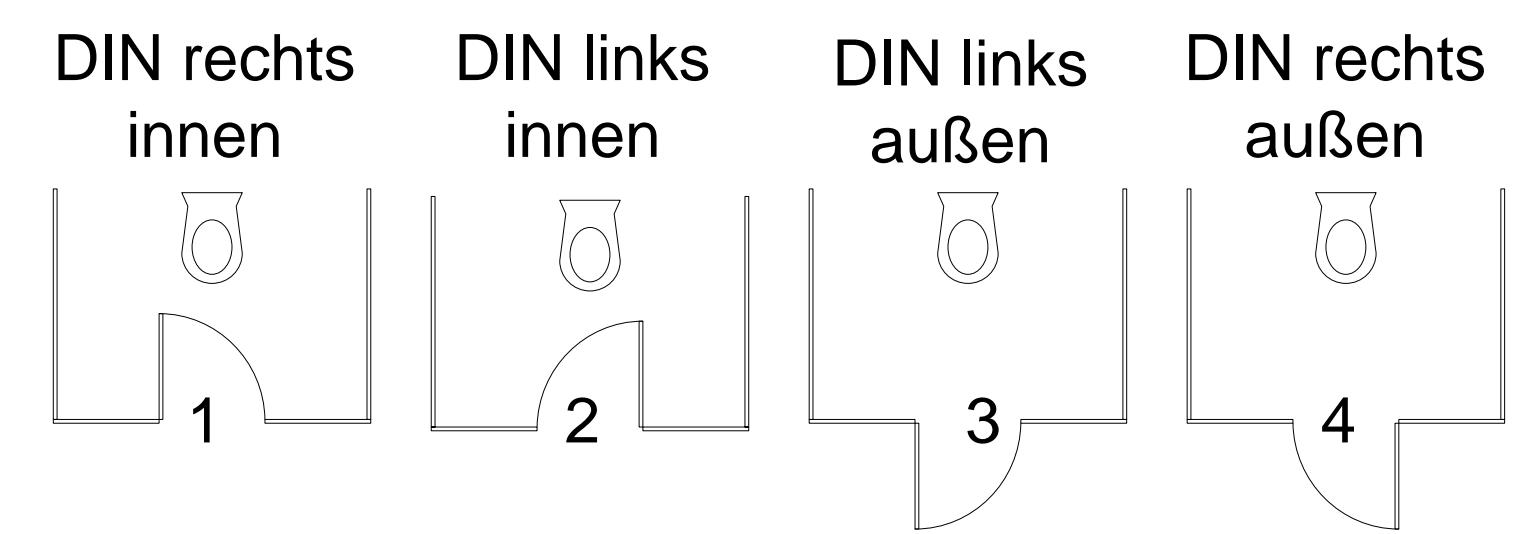

Sockelhöhe ( SH ) : .....  
Sockeltiefe ( ST ) : .....

Auftraggeber: .....  
.....  
.....

Bauvorhaben: .....  
.....  
.....

Datum: .....  
Name: .....  
Unterschrift: .....