




Schnitt

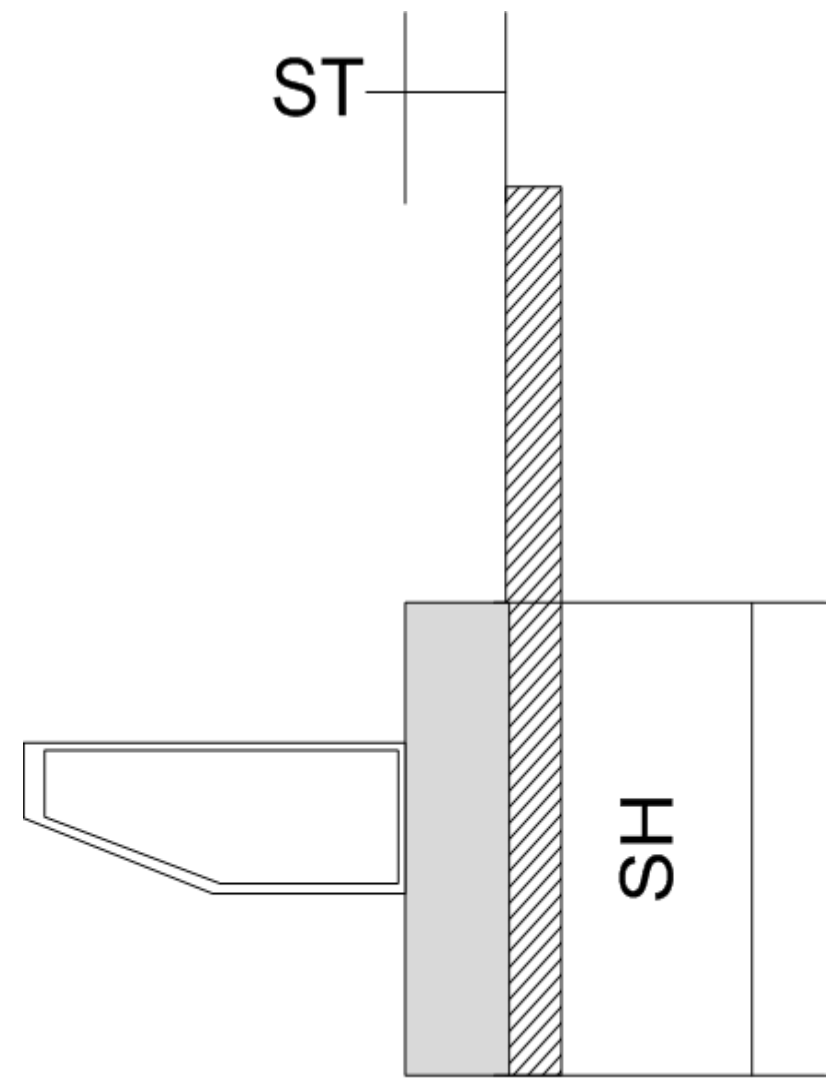

Grundriss

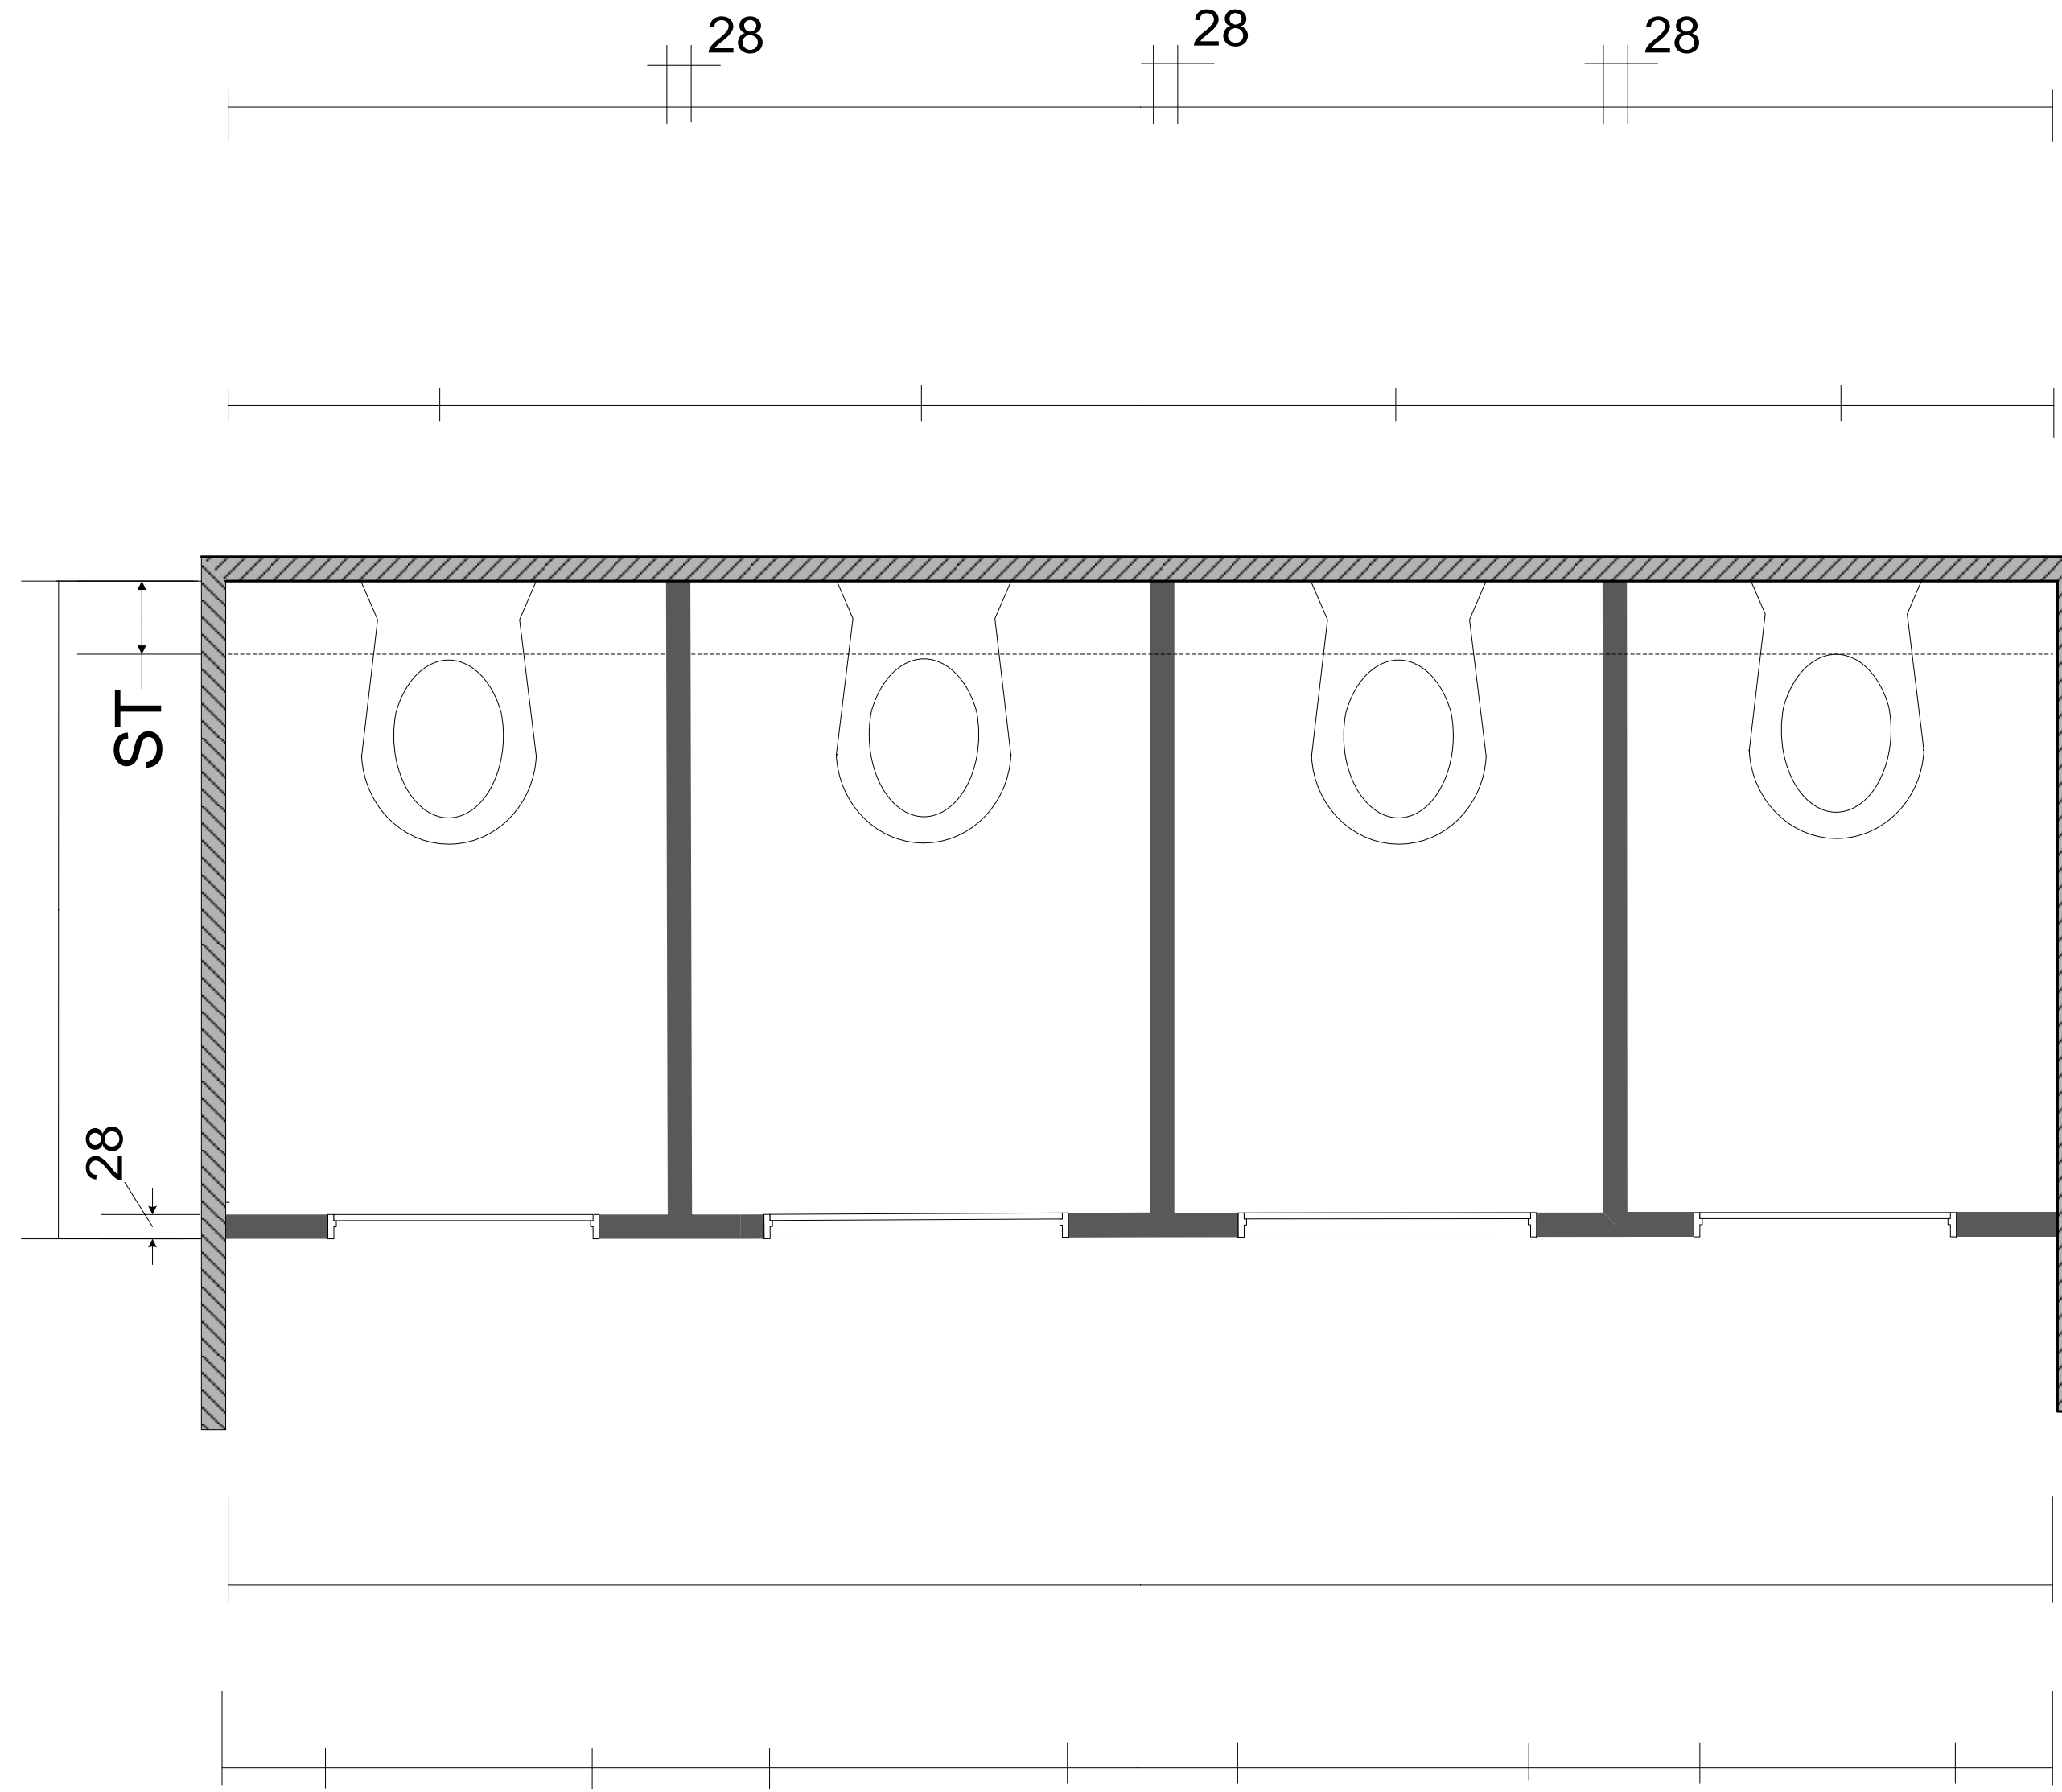

Türanschlag

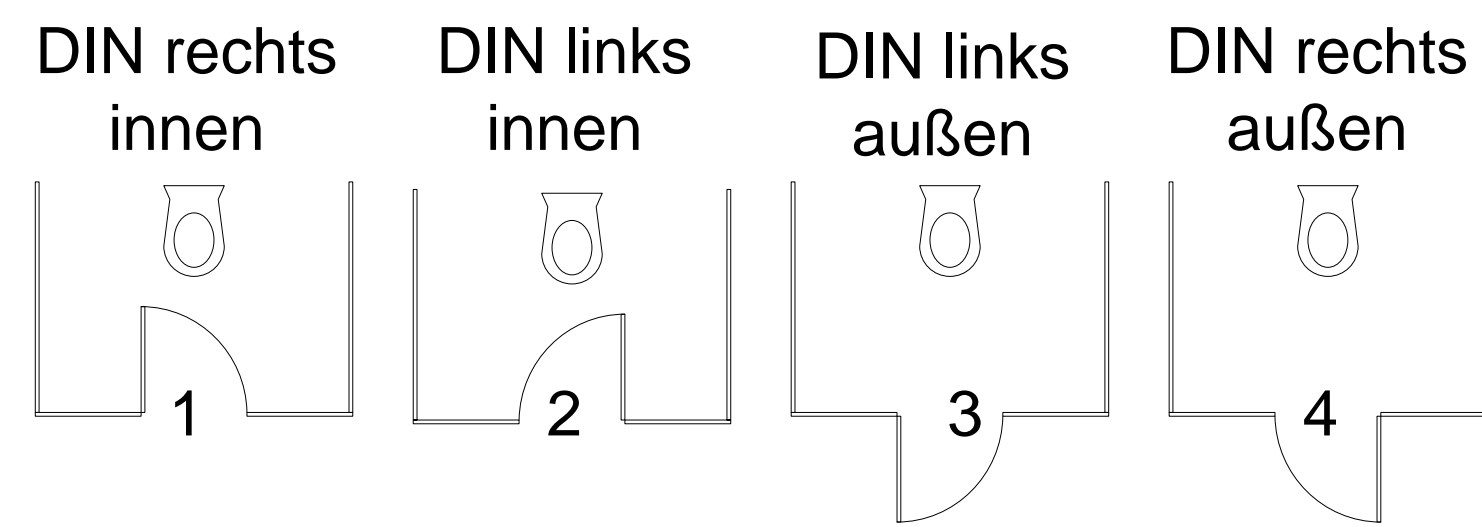

Sockelhöhe ( SH ) : .....

Sockeltiefe ( ST ) : .....

Auftraggeber: ..... Bauvorhaben: ..... Datum: .....

..... Name: .....

..... Unterschrift: .....