




Grundriss

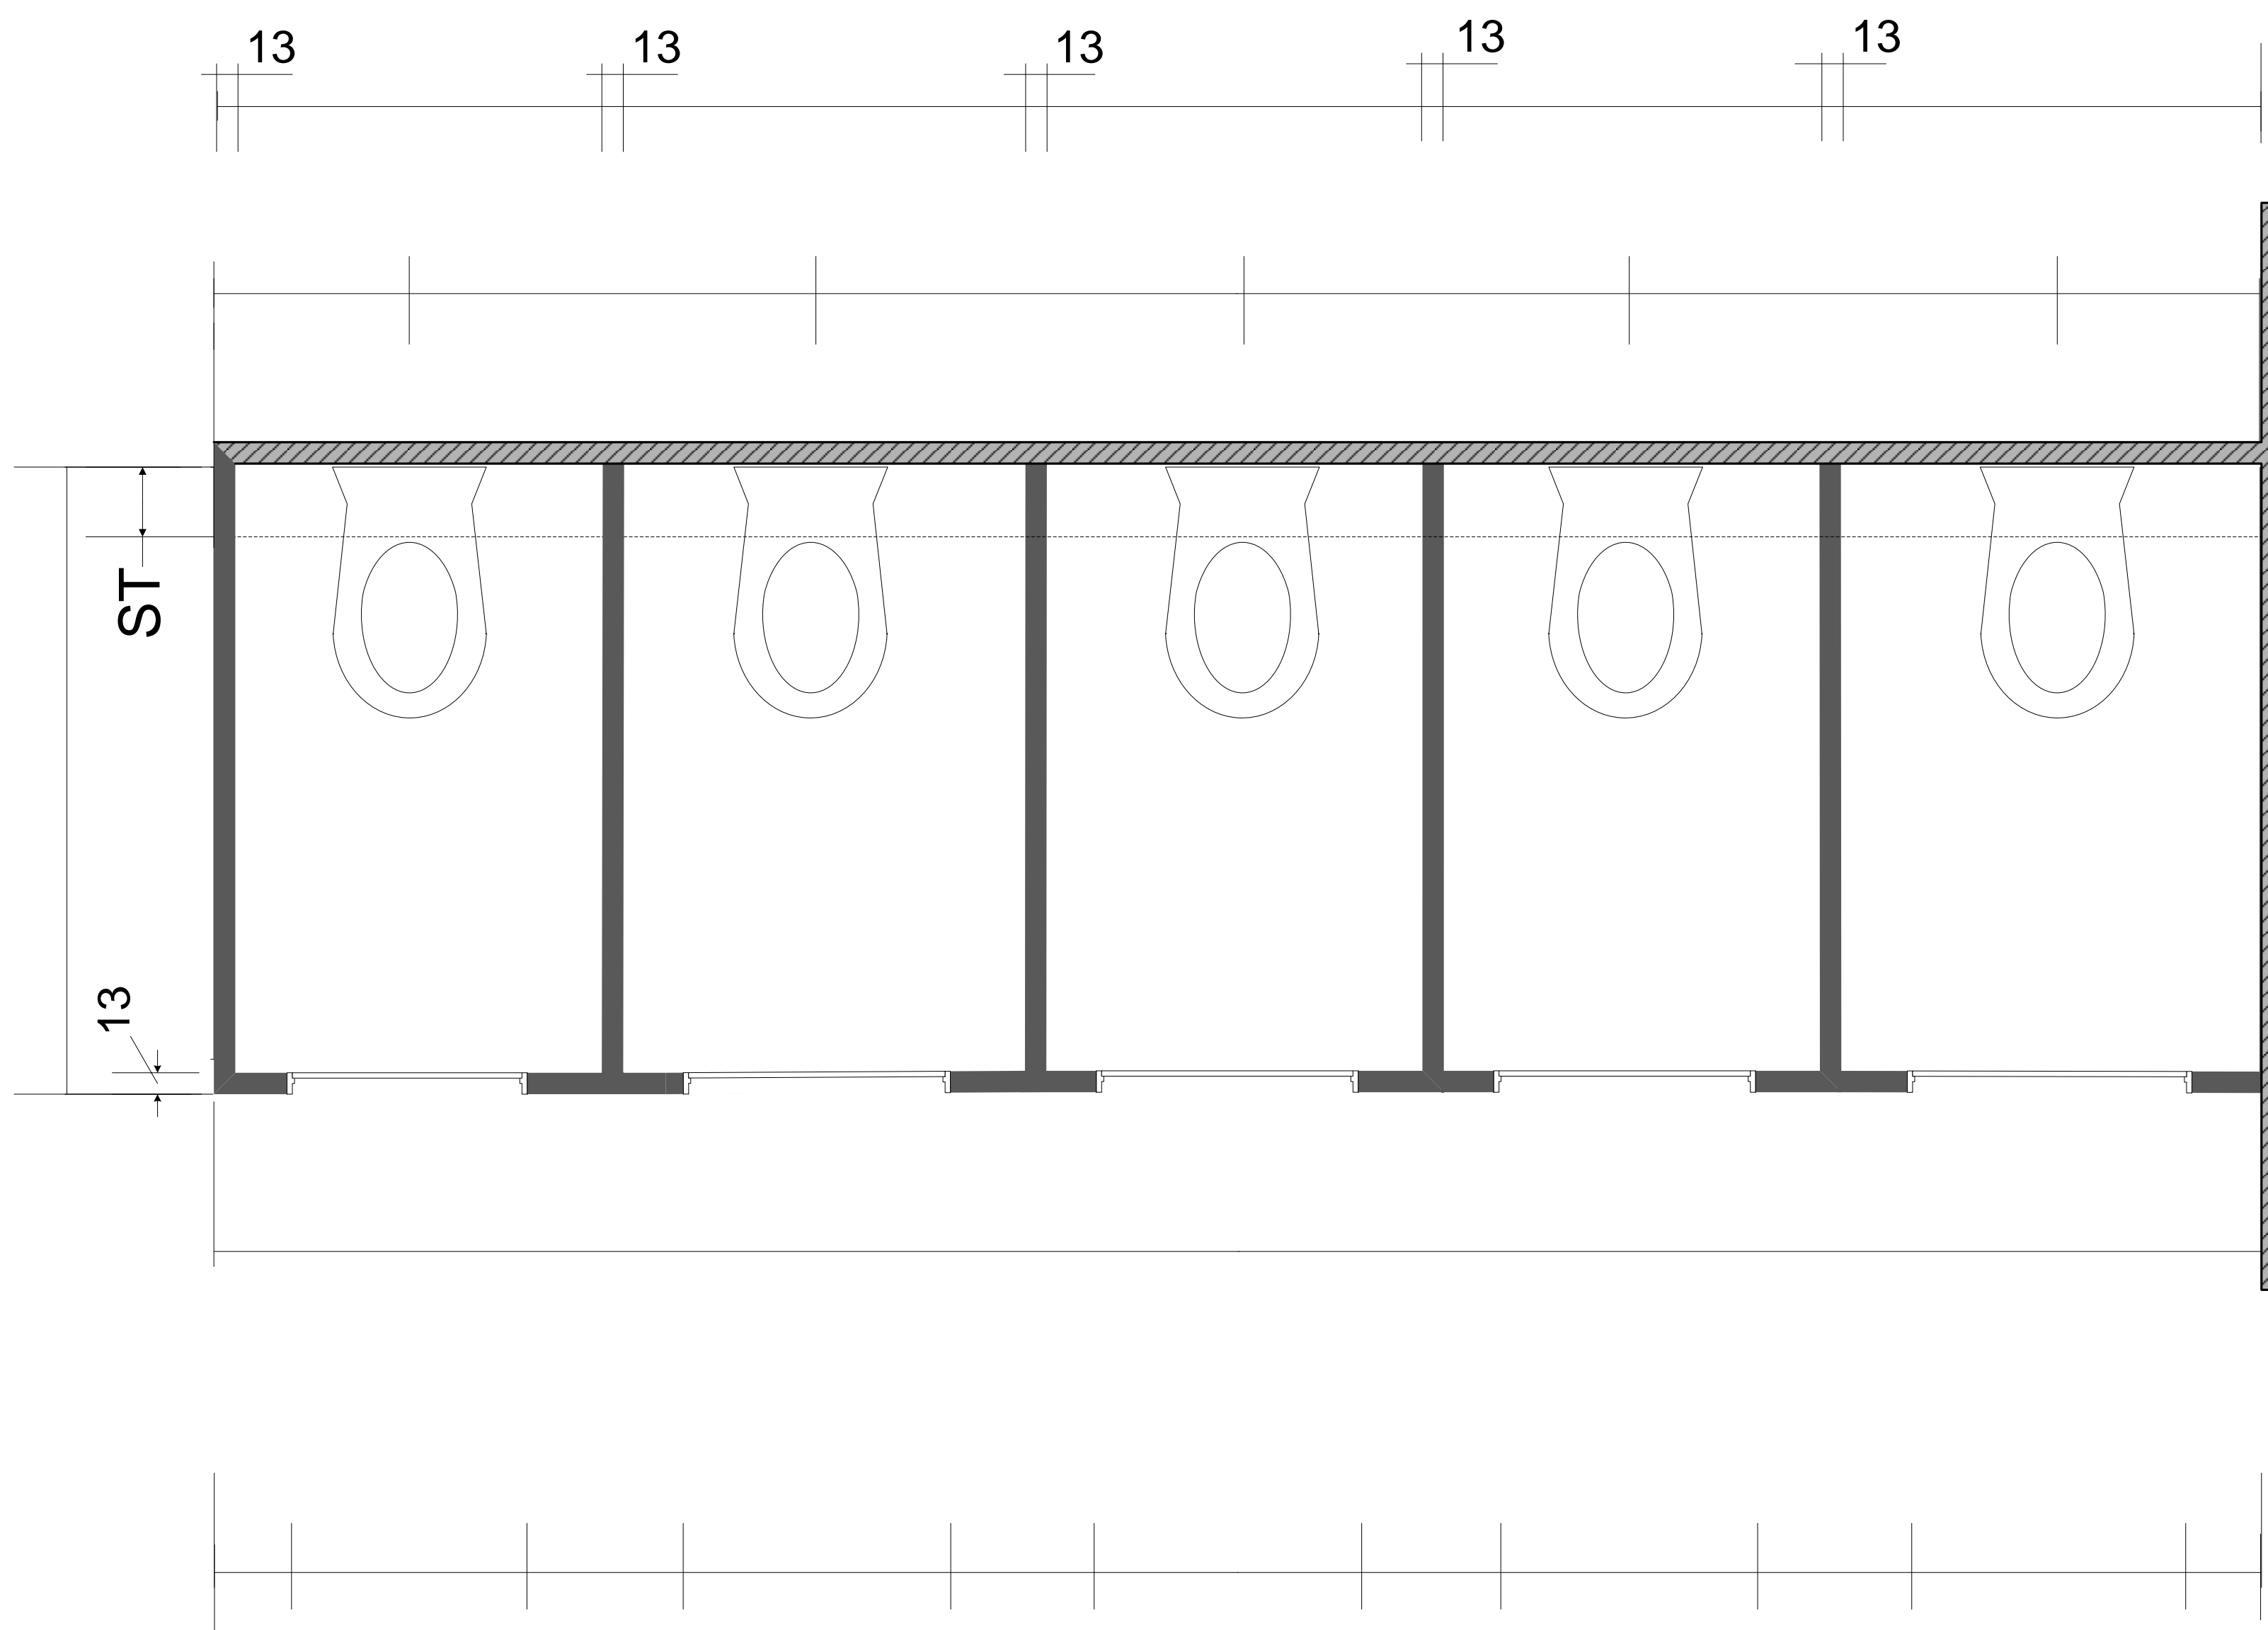

Schnitt

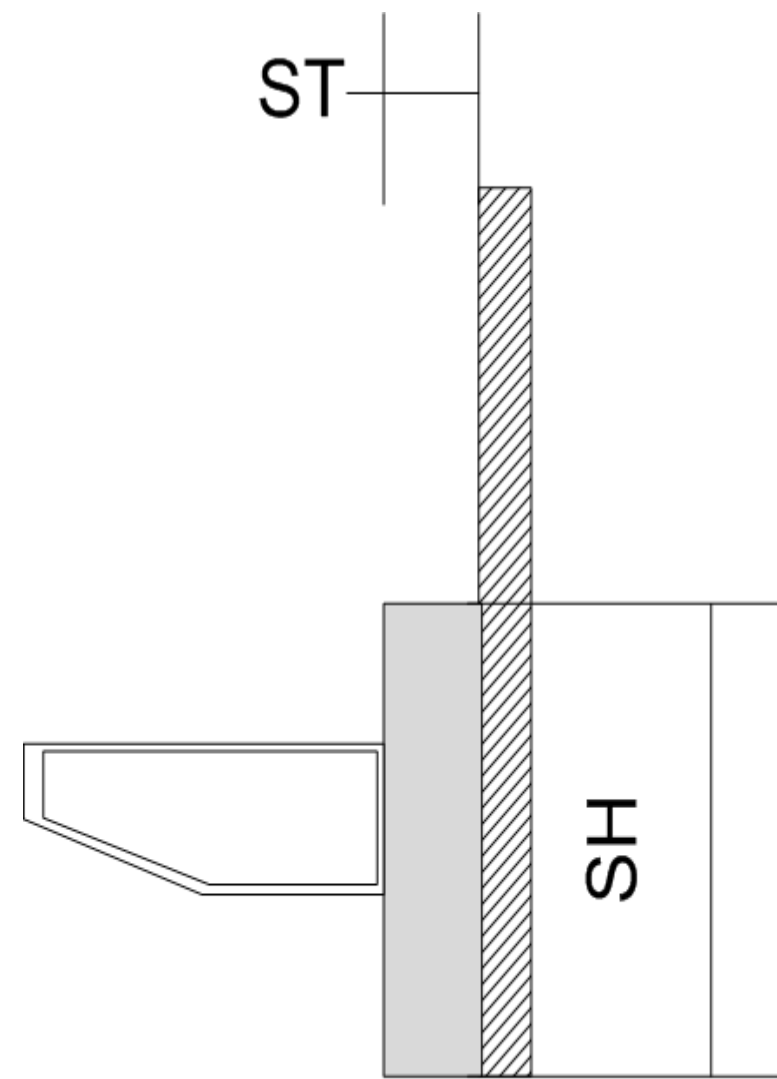

Türanschlag

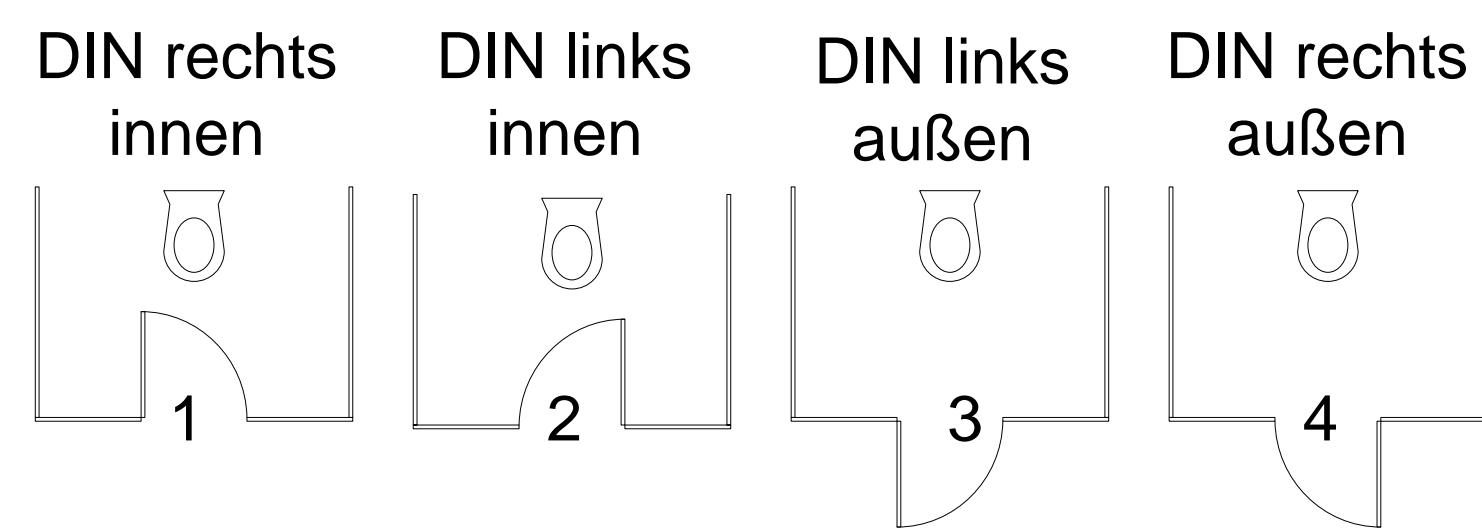

Sockelhöhe (SH) :

Sockeltiefe (ST) :

Auftraggeber: **Bauvorhaben:** **Datum:**

..... **Name:**

..... **Unterschrift:**