




Schnitt

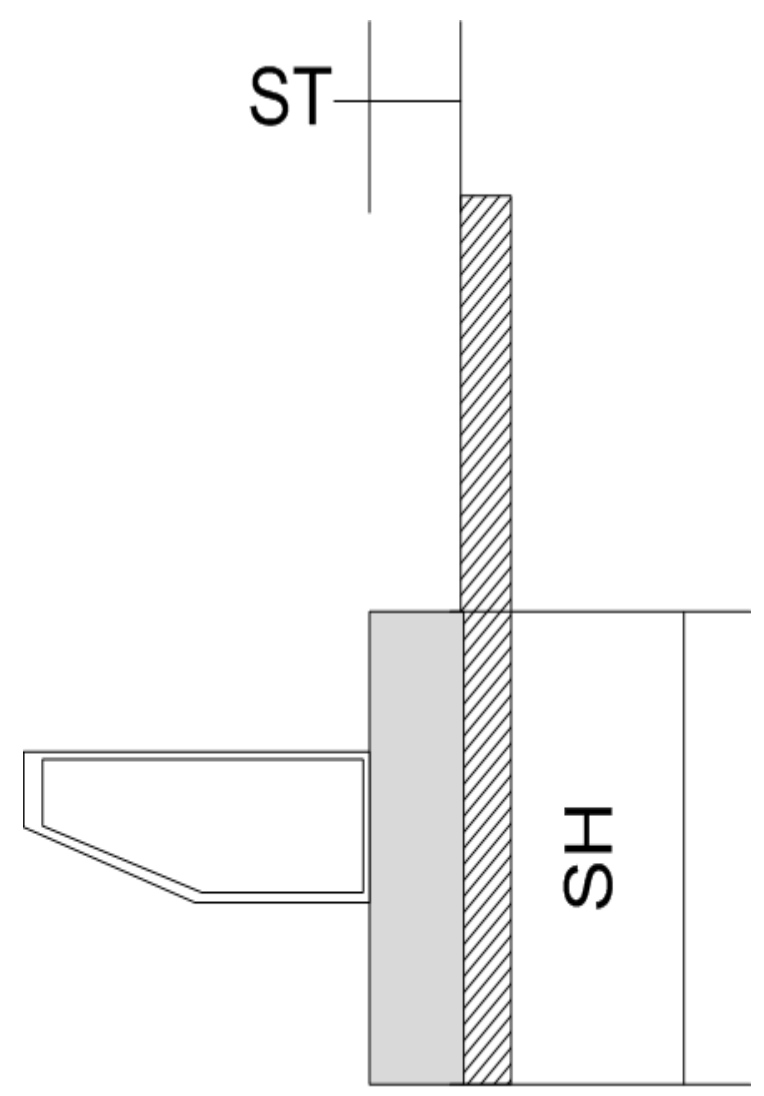

Grundriss

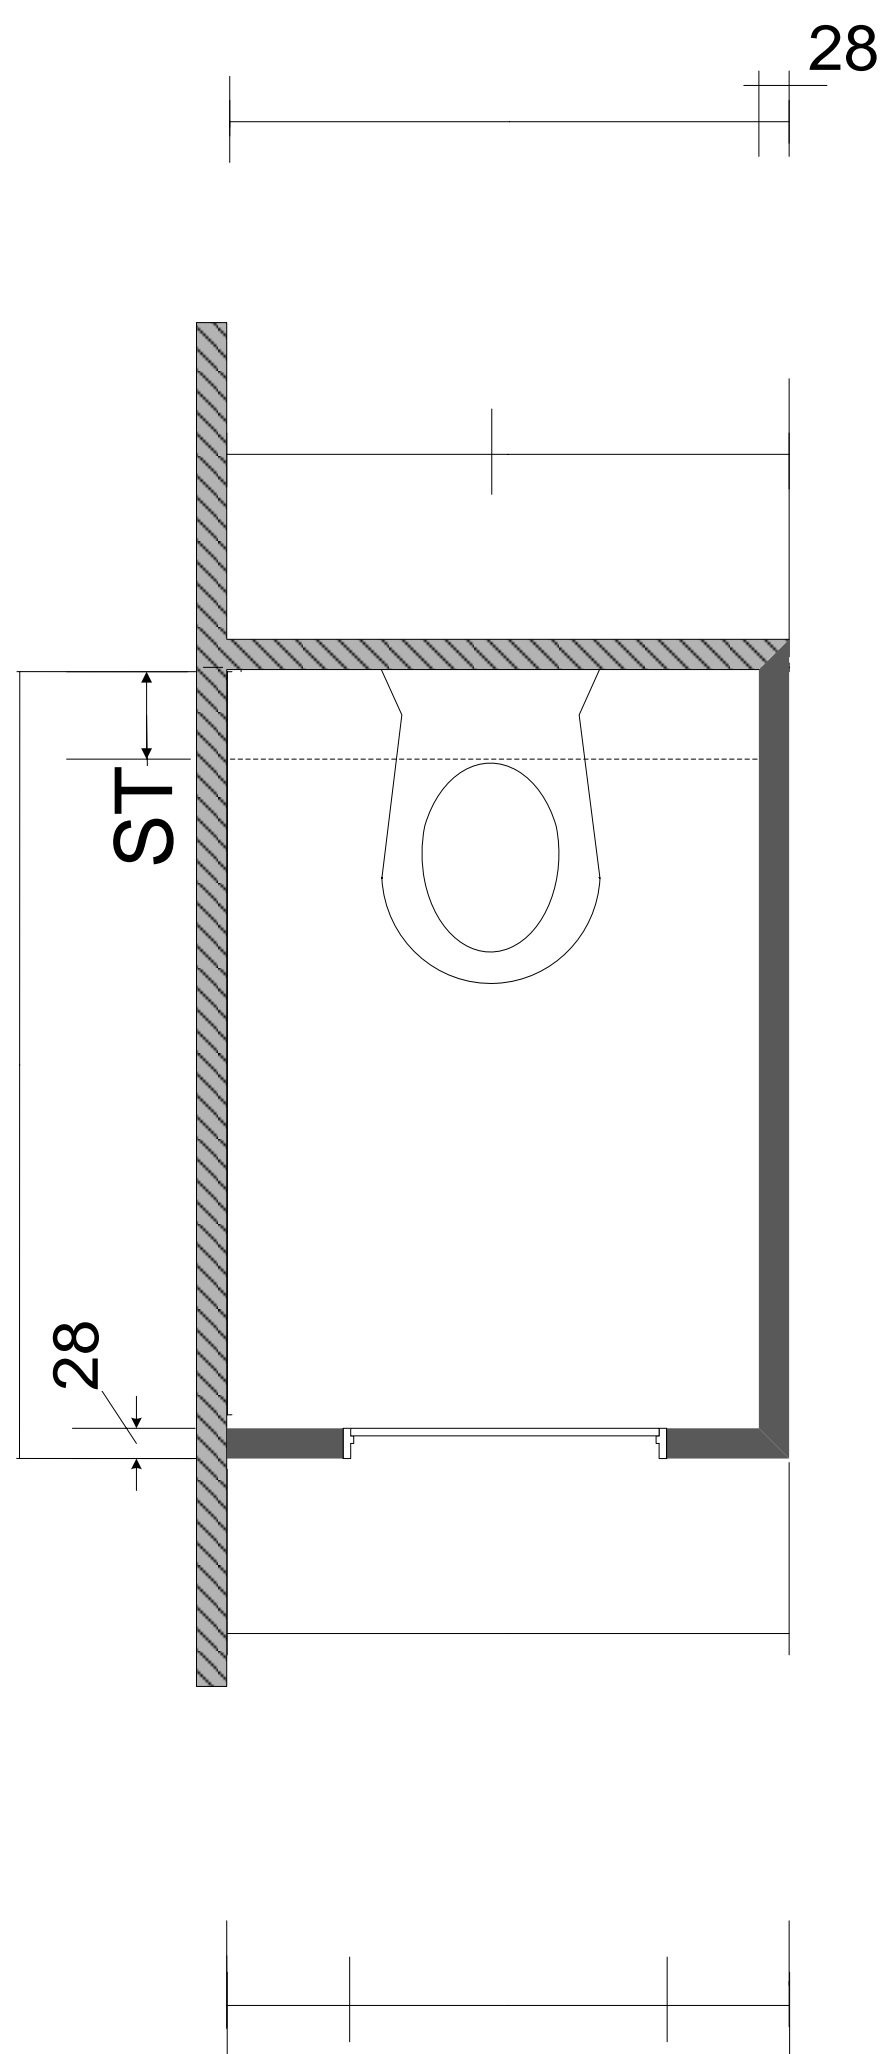

Türanschlag

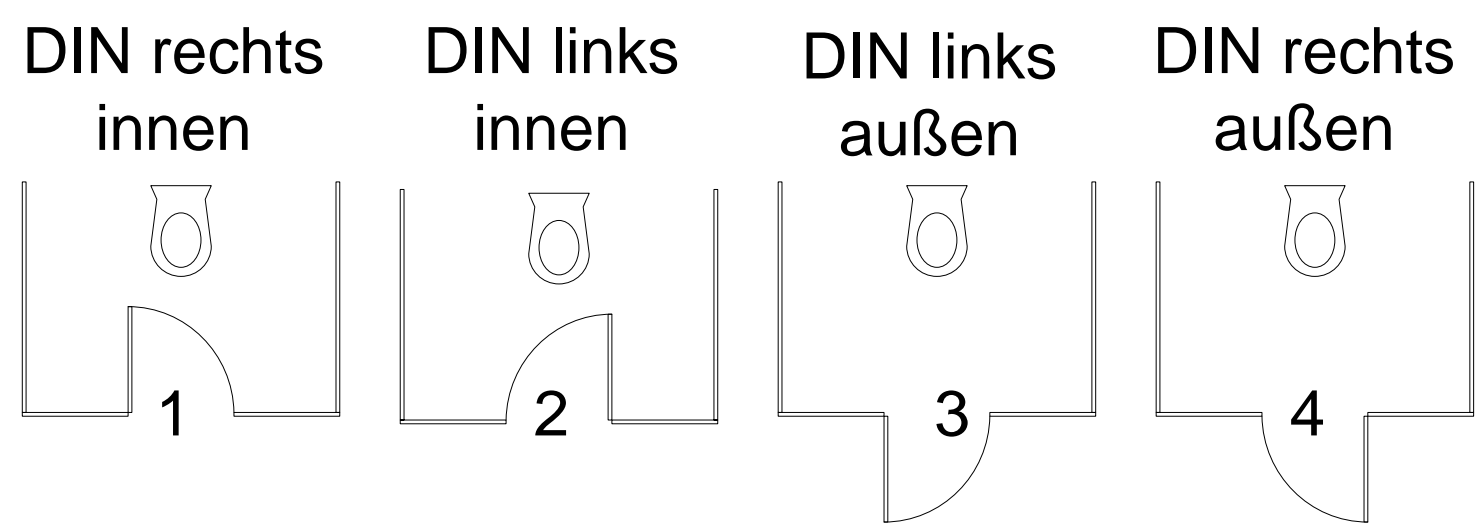

Sockelhöhe ( SH ) : .....

Sockeltiefe ( ST ) : .....

**Auftraggeber:** .....  
.....  
.....

**Bauvorhaben:** .....  
.....  
.....

**Datum:** .....  
**Name:** .....  
**Unterschrift:** .....