




Schnitt

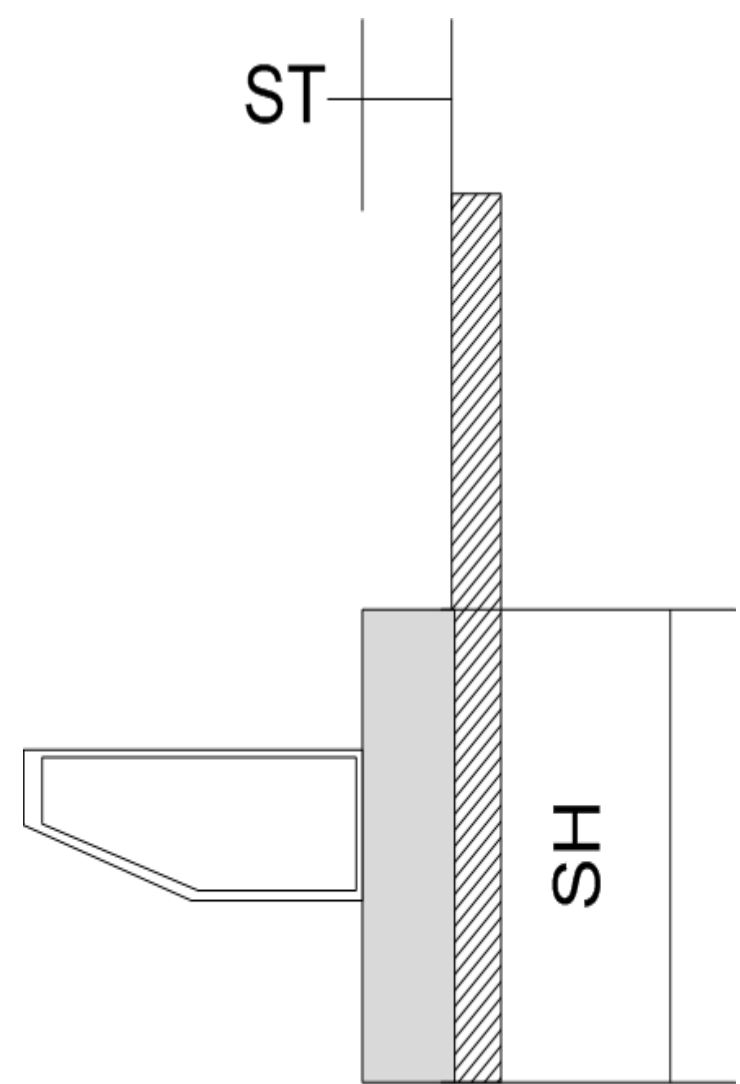

Grundriss

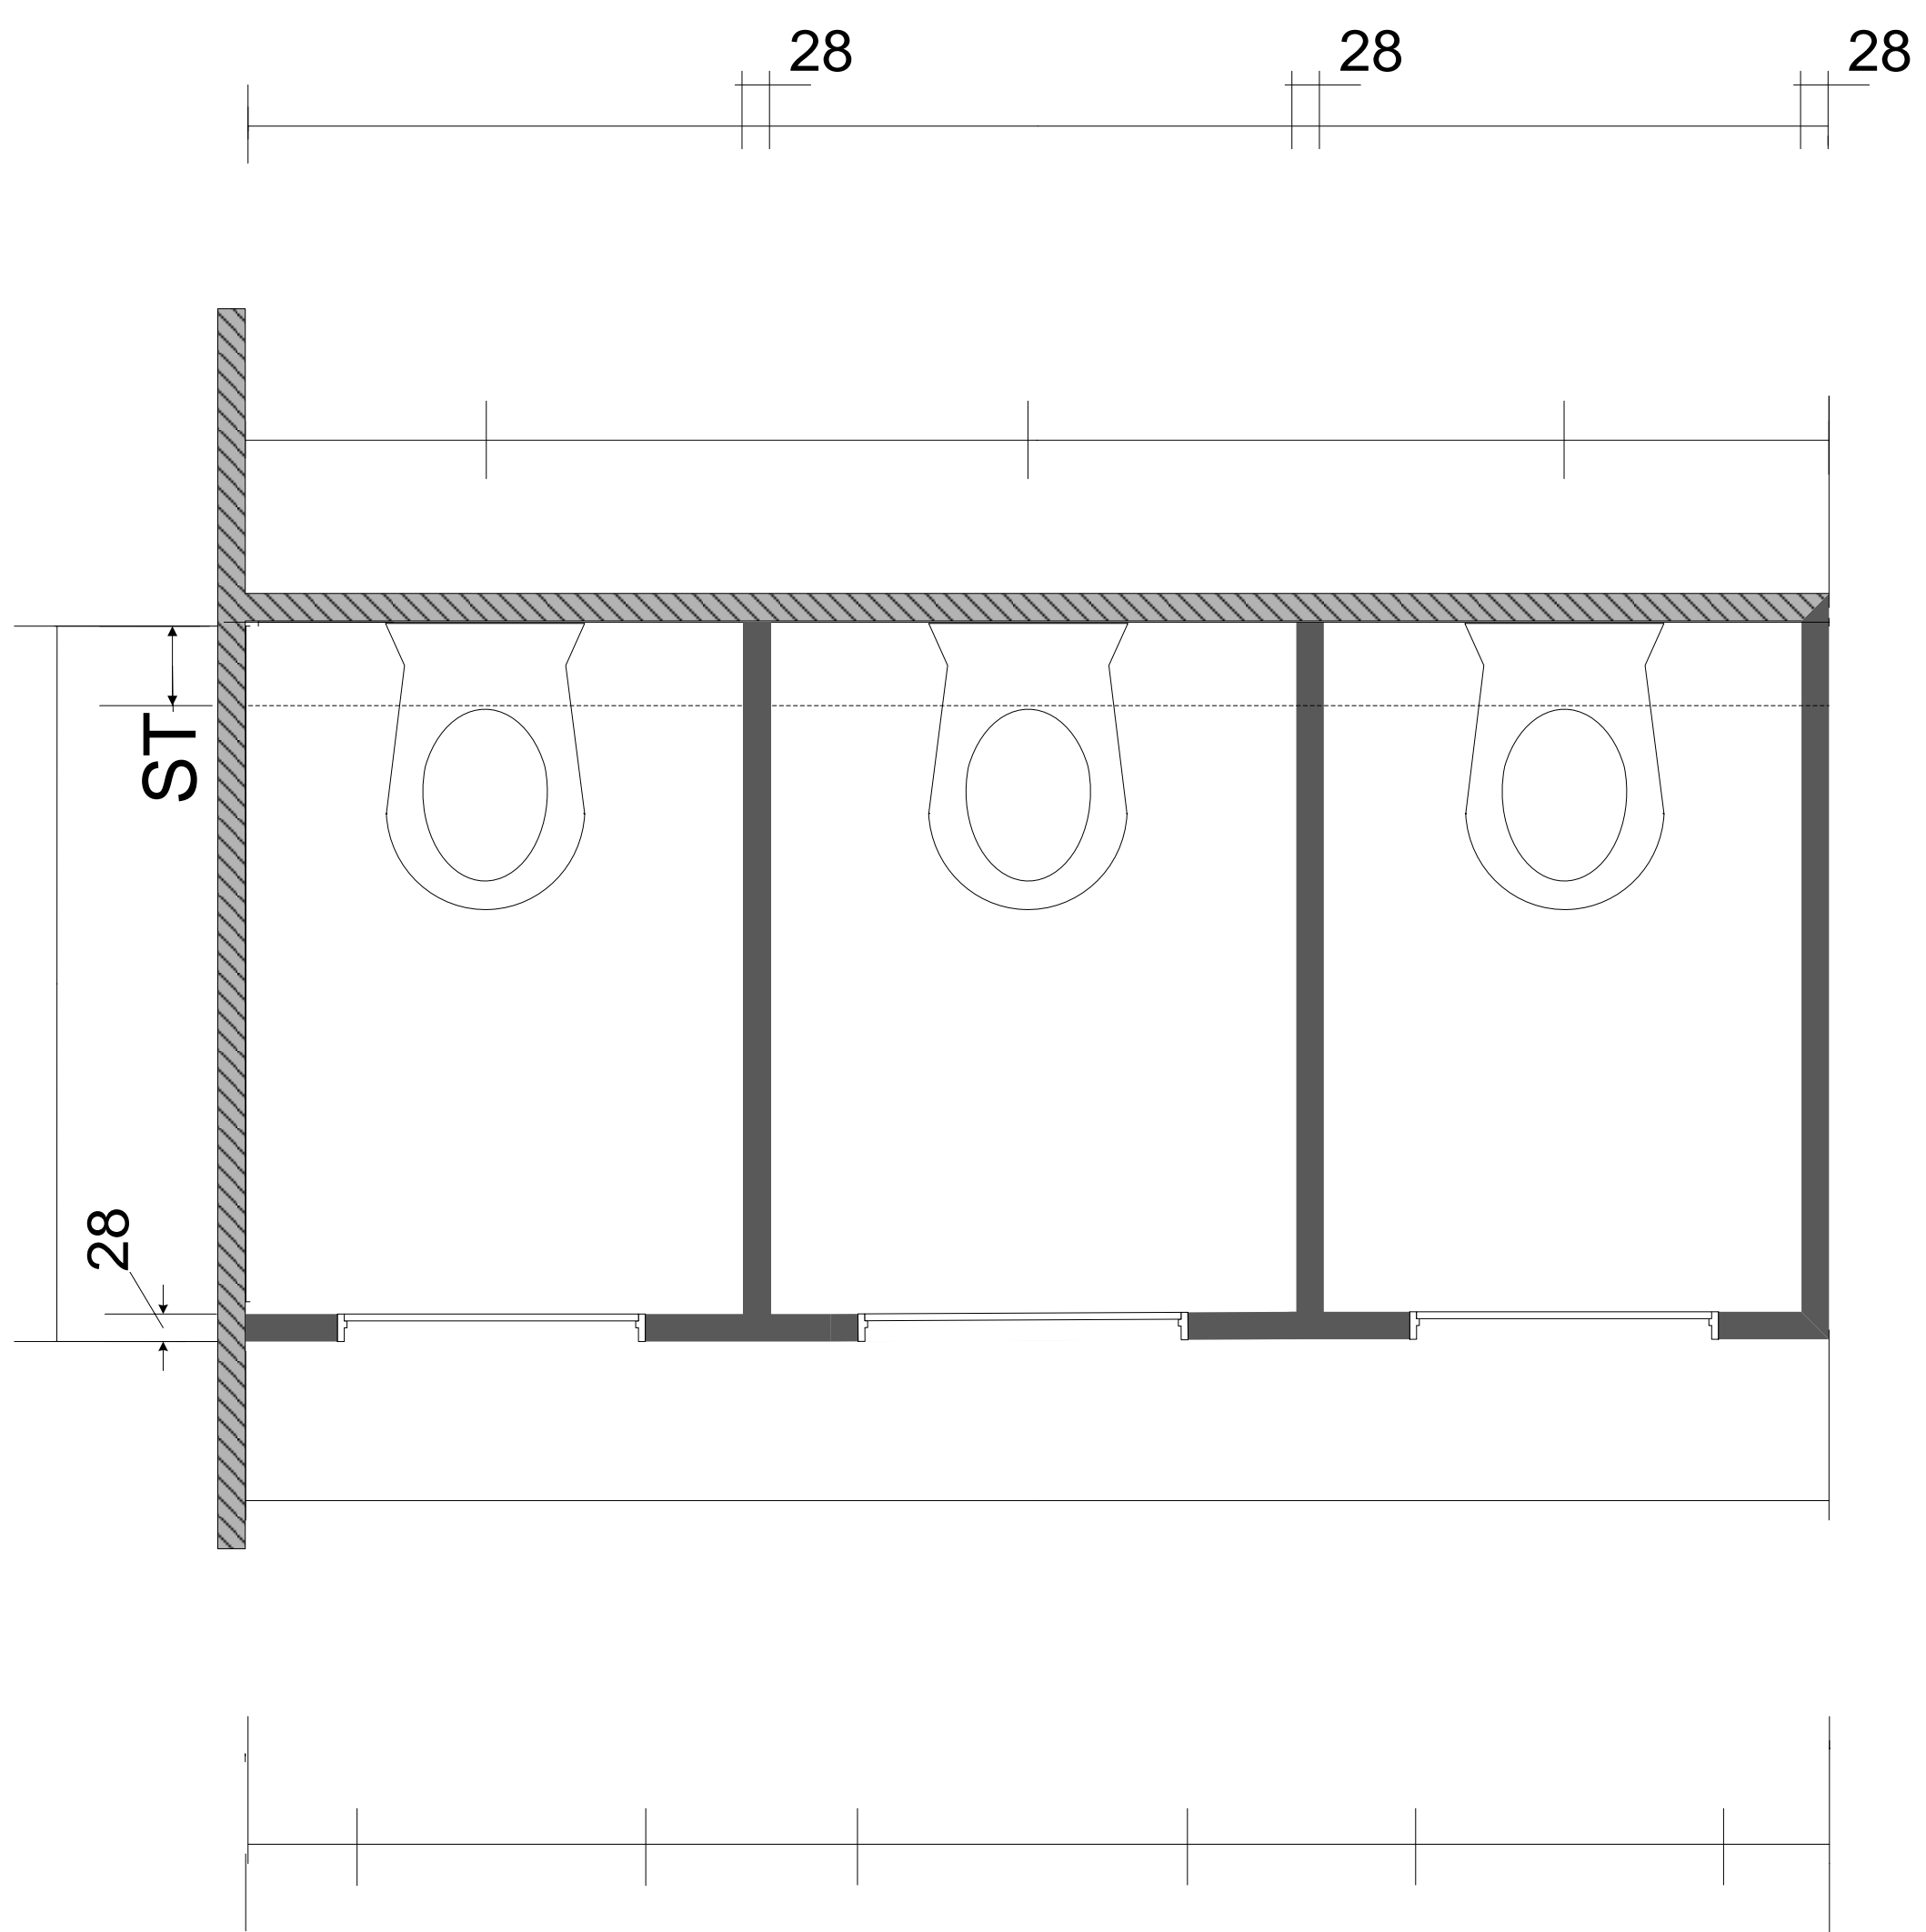

Türanschlag

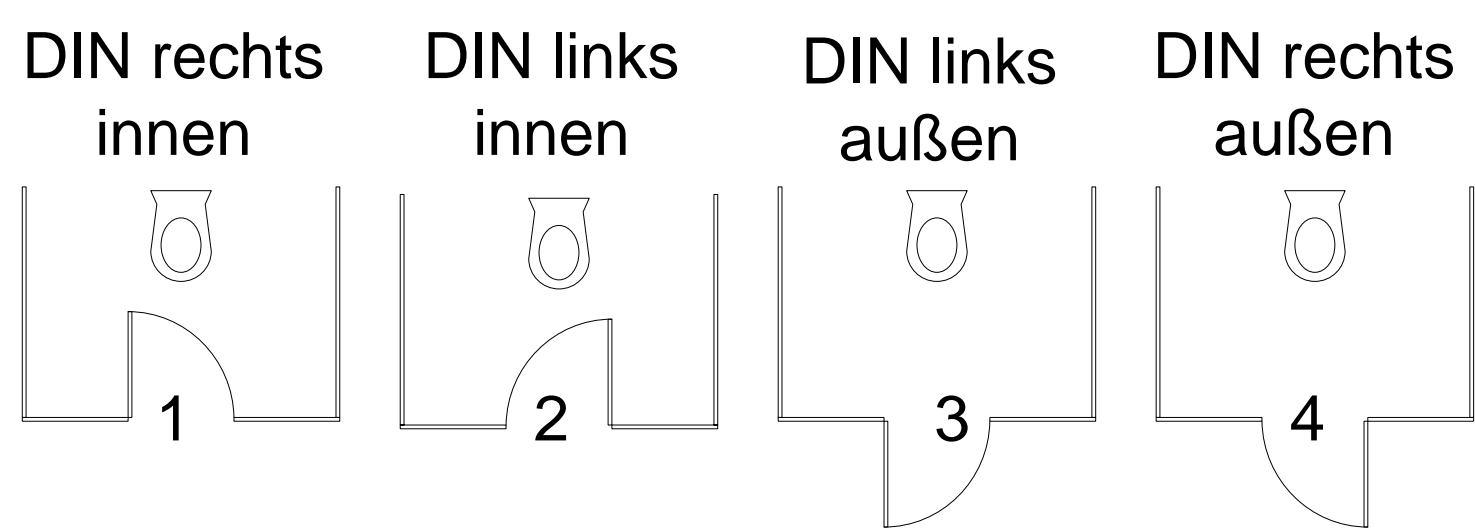

Sockelhöhe (SH) :

Sockeltiefe (ST) :

Auftraggeber:

.....

.....

Bauvorhaben:

.....

.....

Datum:

Name:

Unterschrift: