




Schnitt

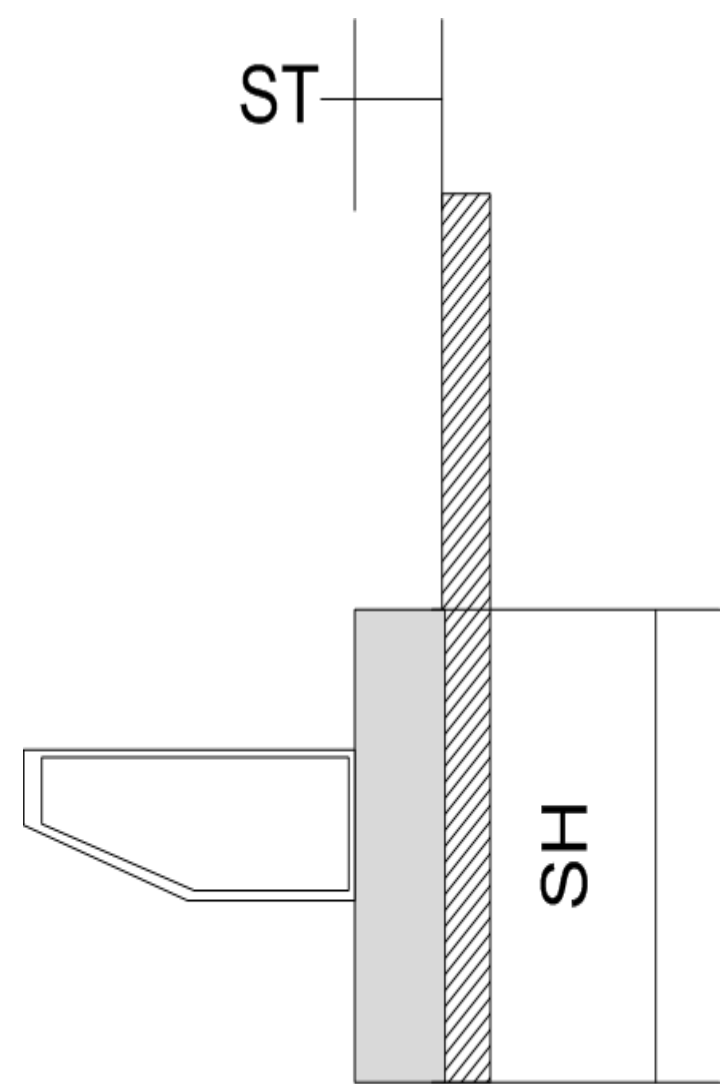

Grundriss

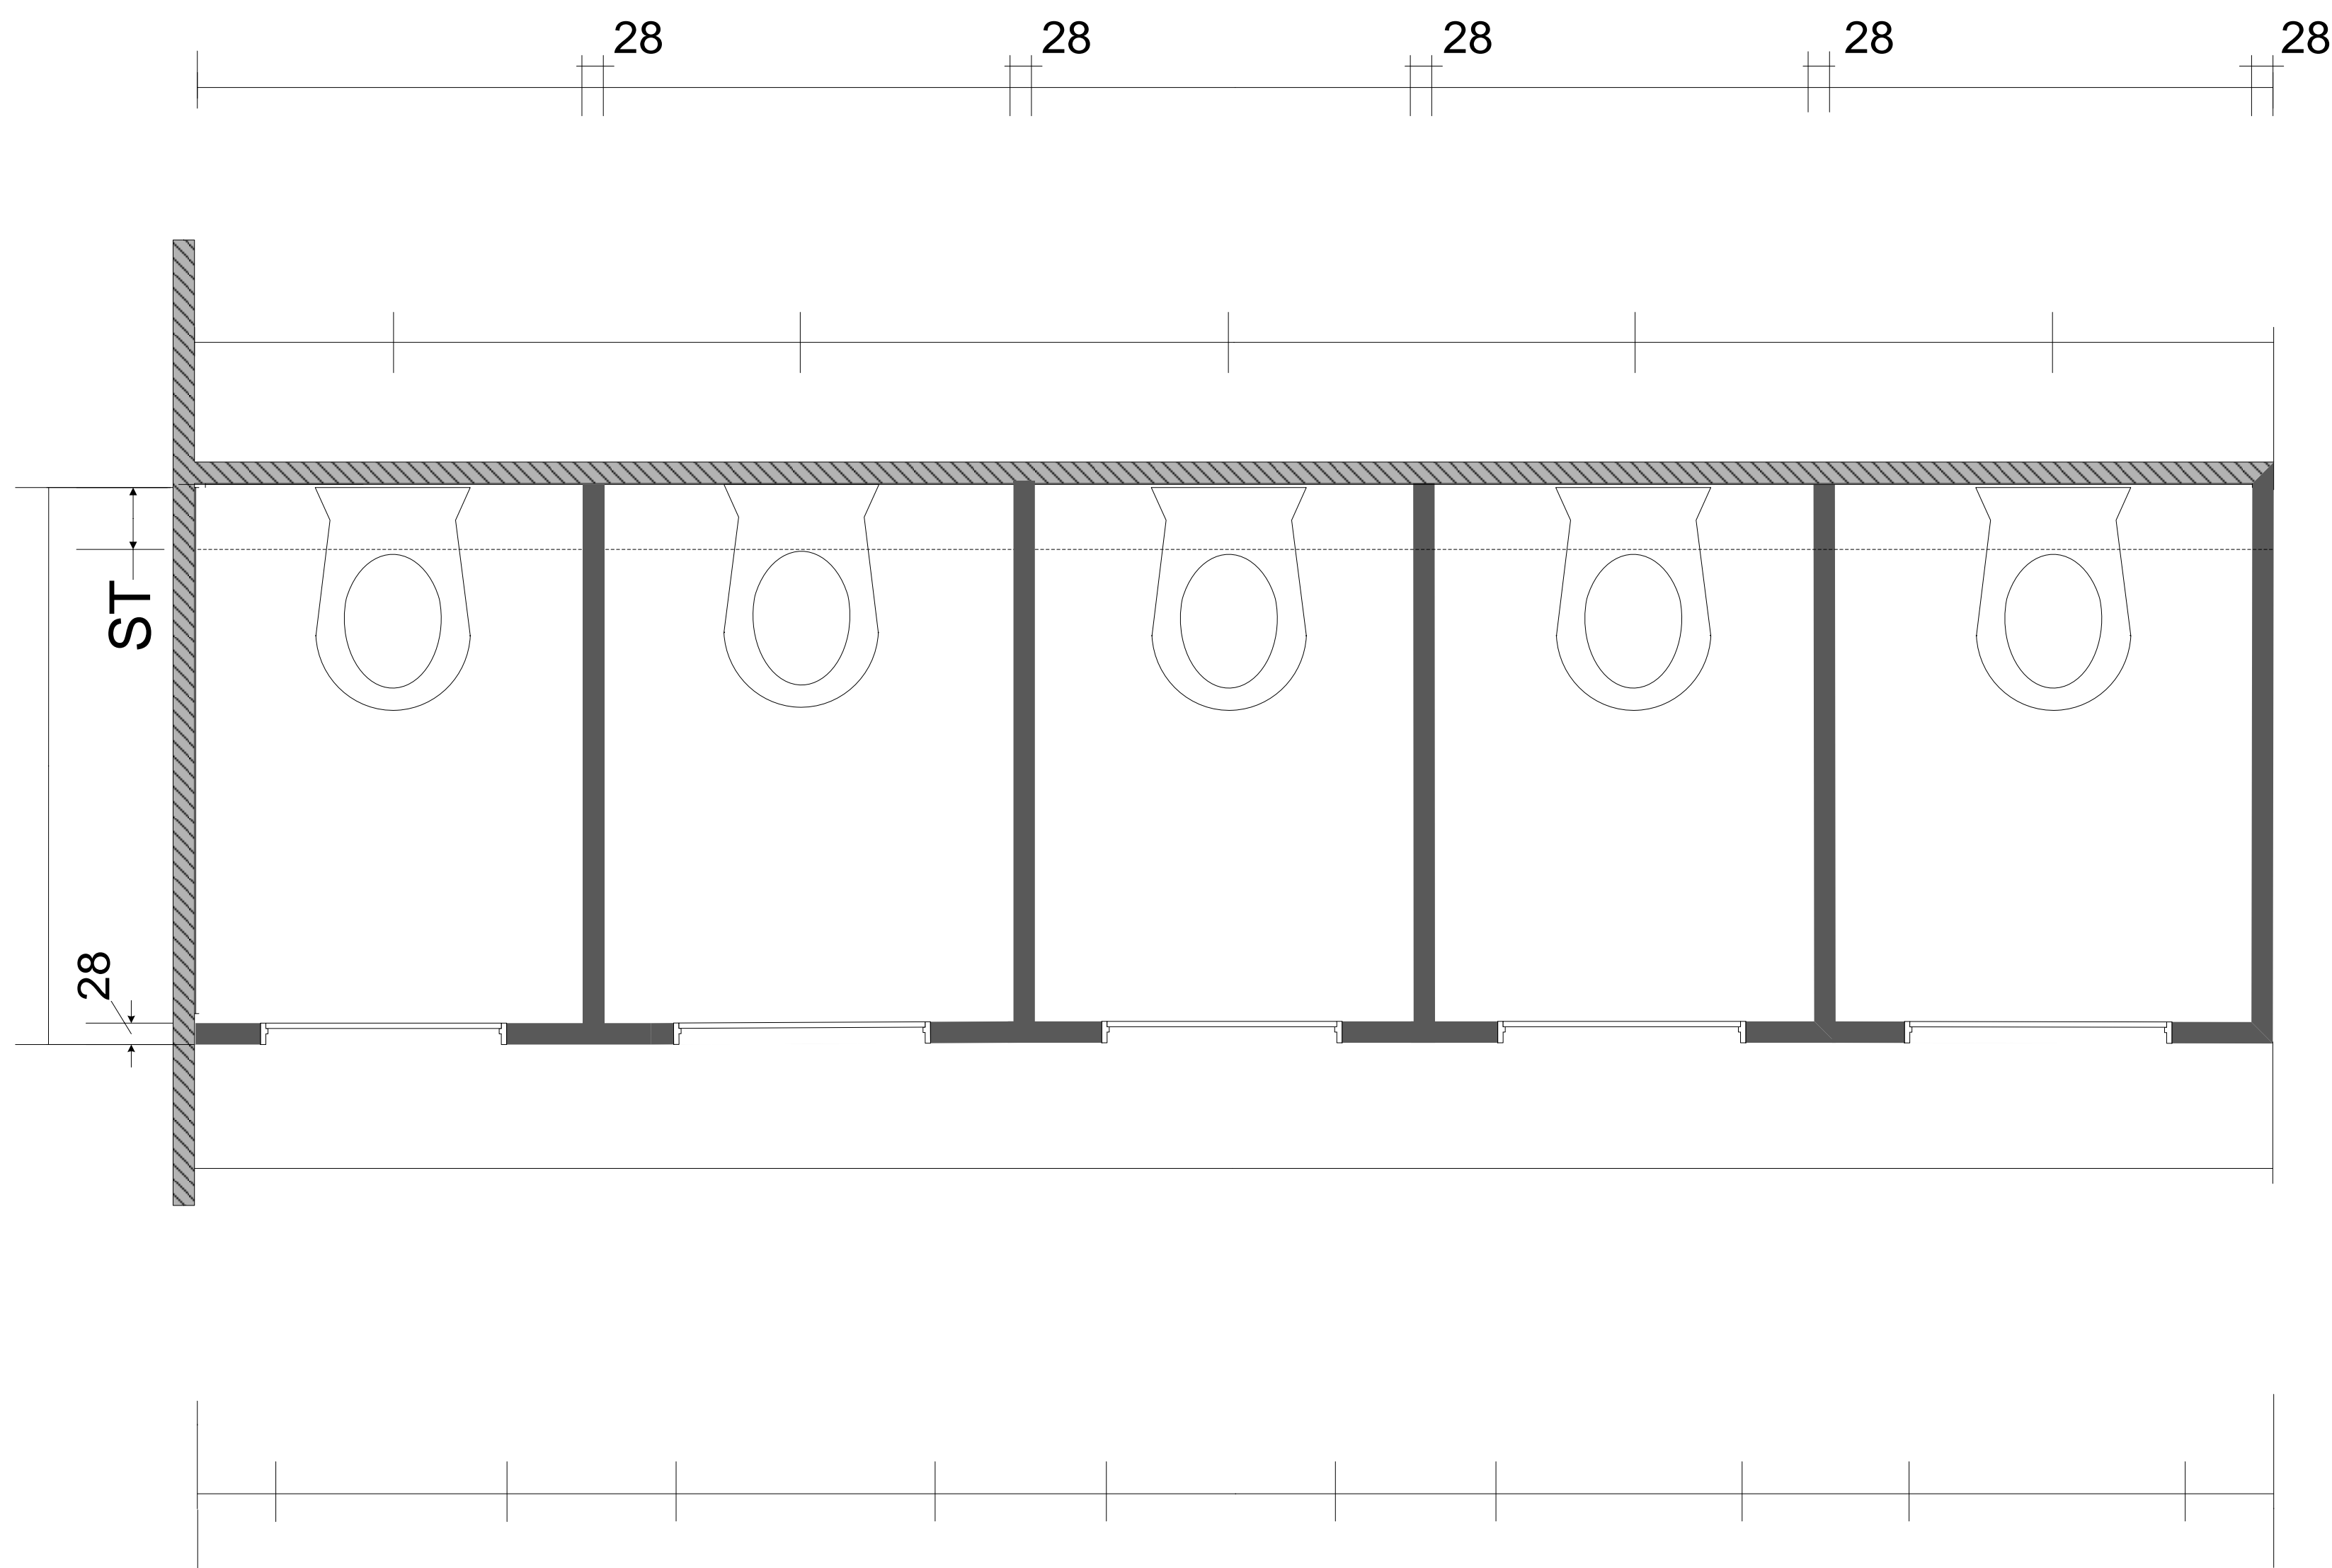

Türanschlag

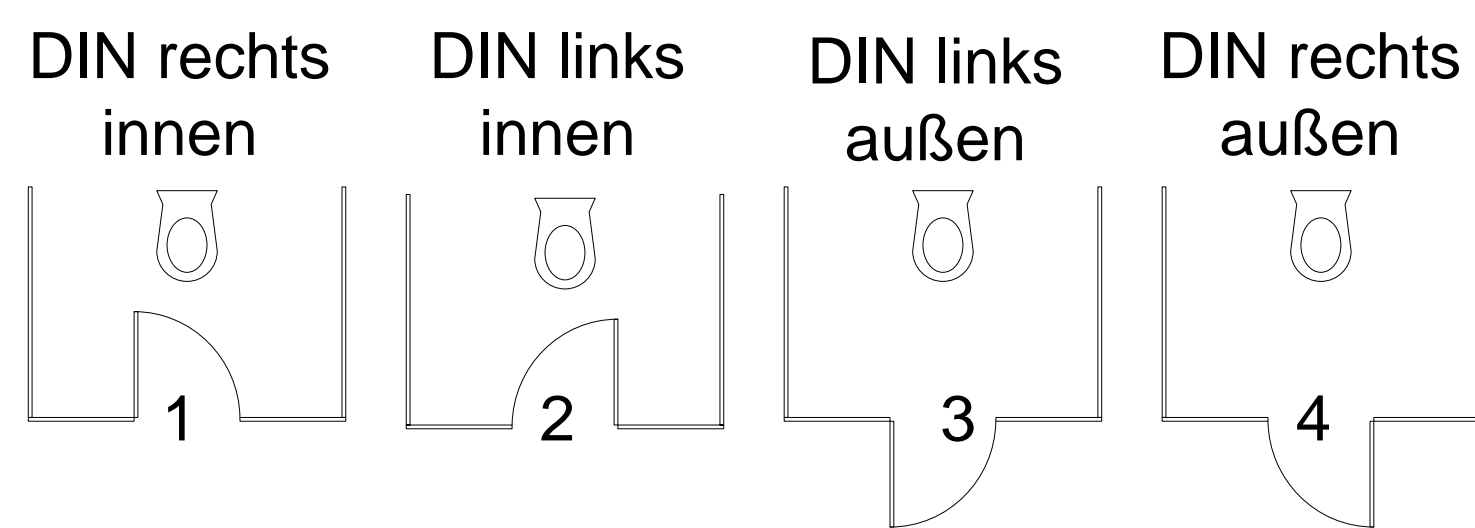

Sockelhöhe ( SH ) : .....

Sockeltiefe ( ST ) : .....

Auftraggeber: .....  
.....  
.....

Bauvorhaben: .....  
.....  
.....

Datum: .....  
Name: .....  
Unterschrift: .....