




Grundriss

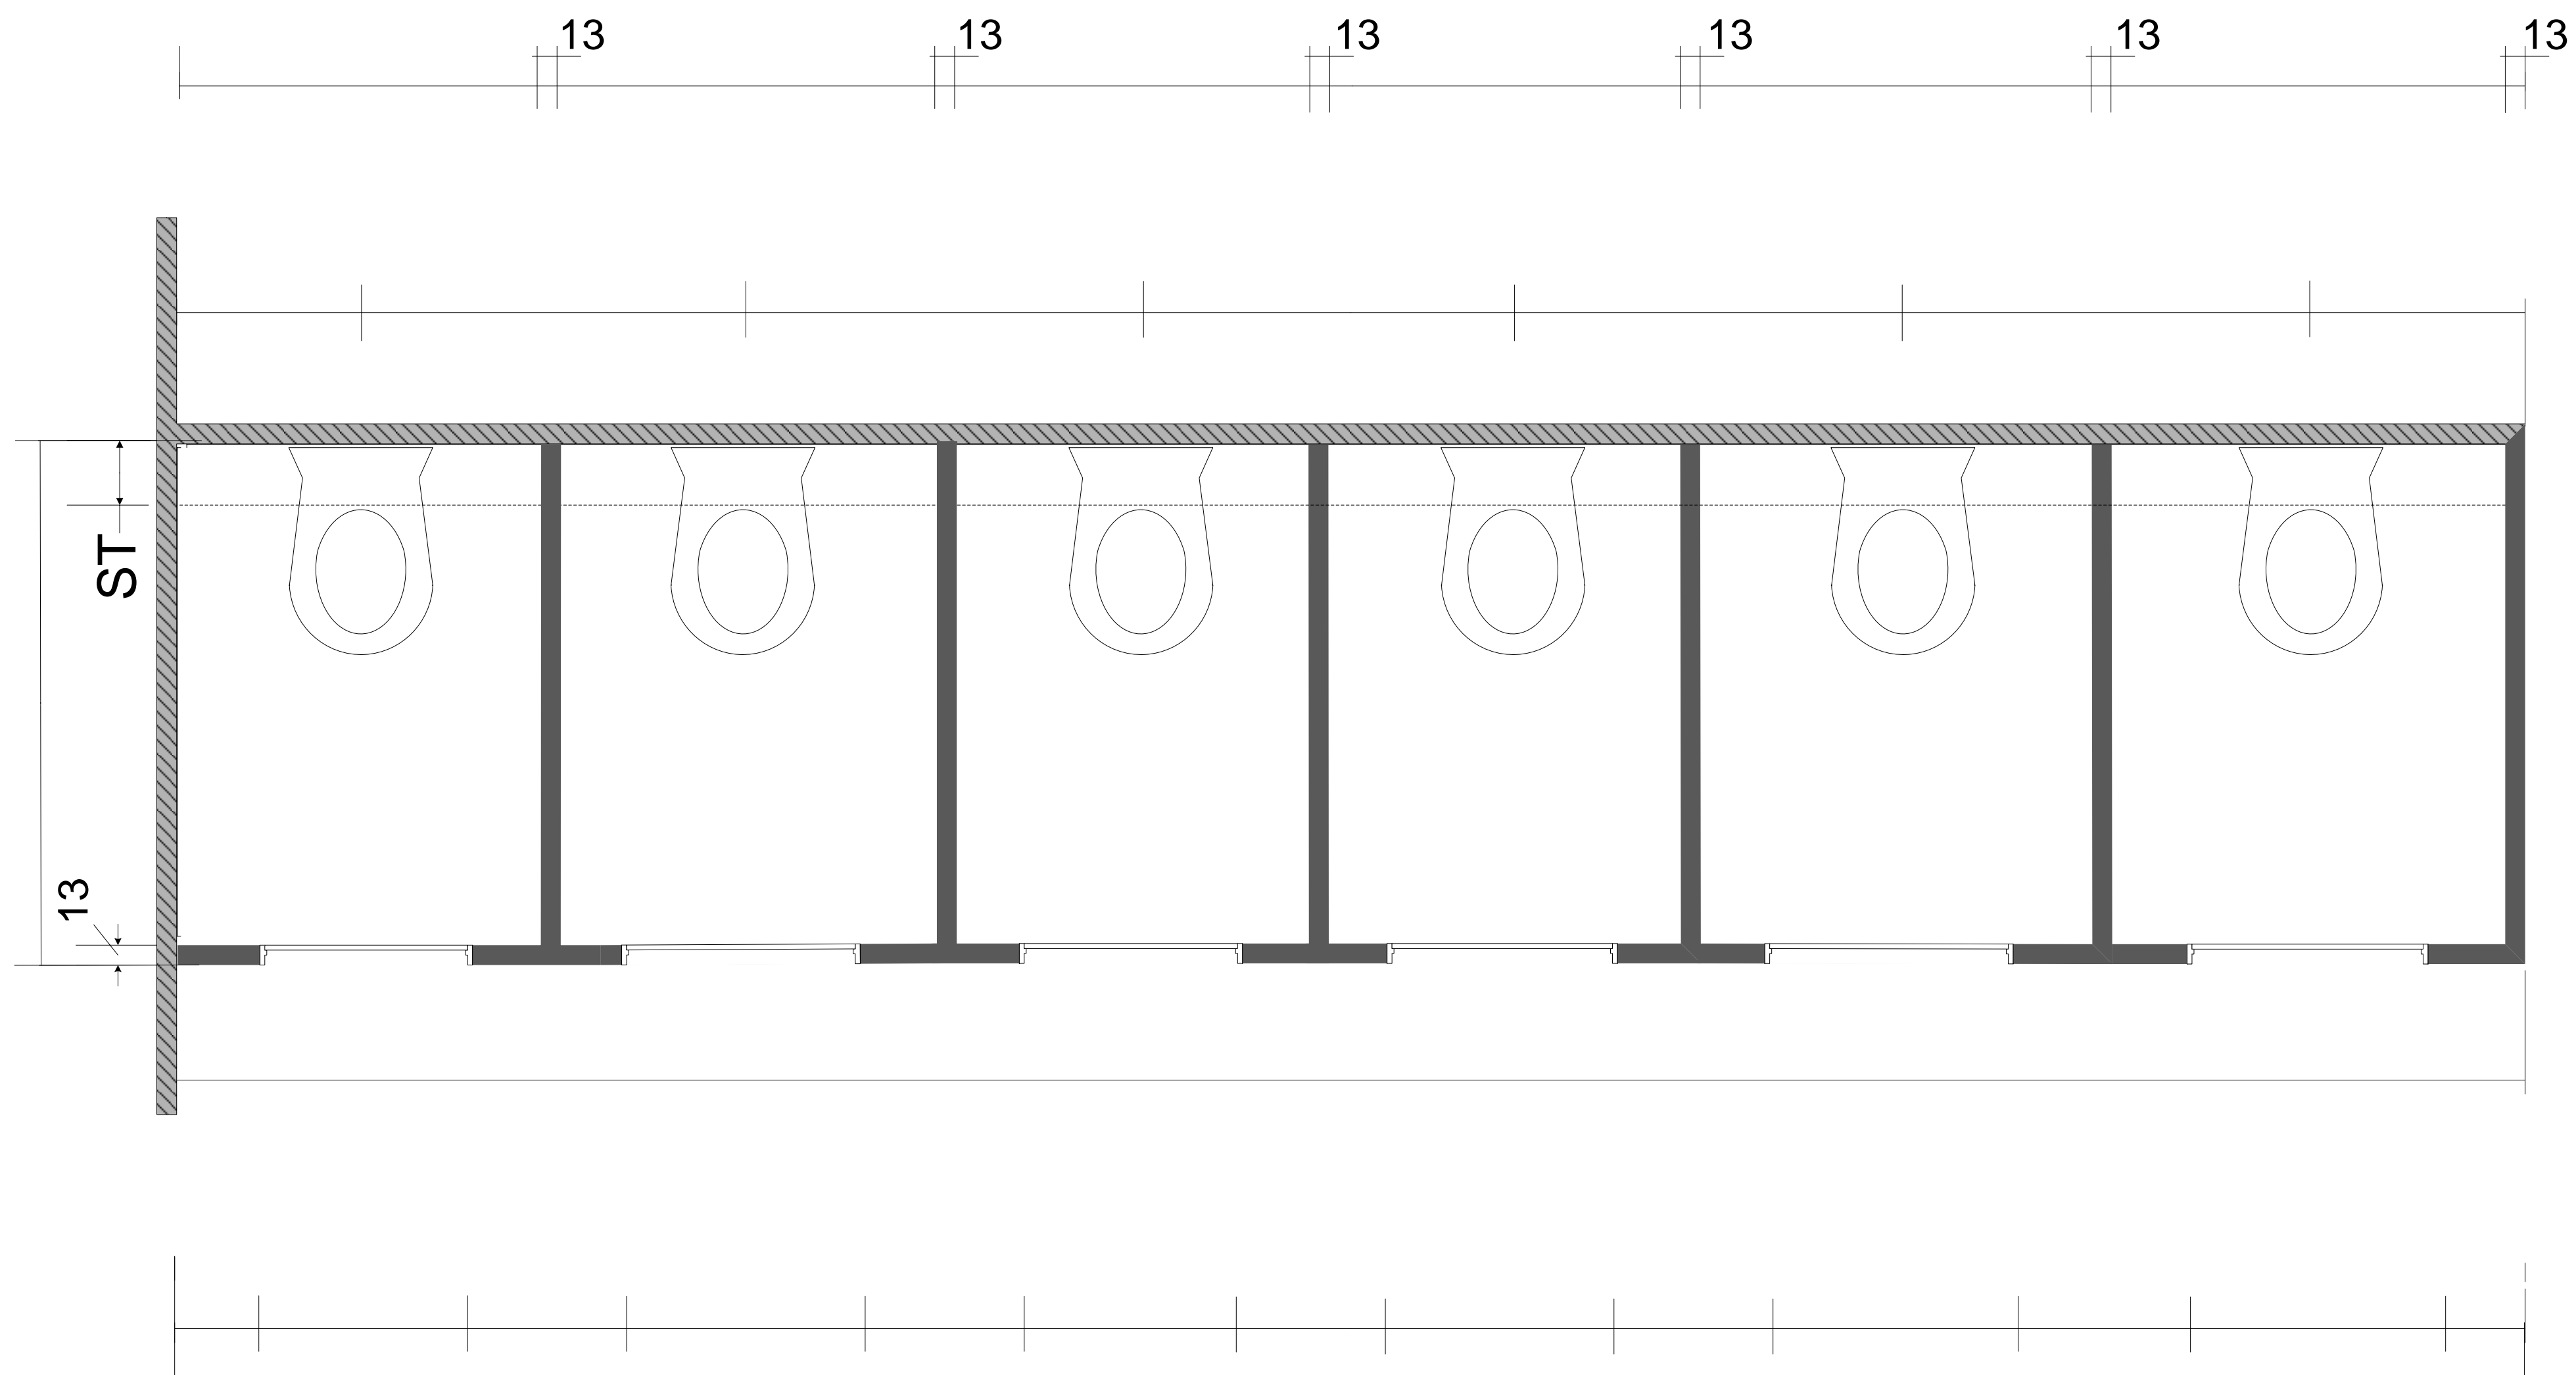

Schnitt

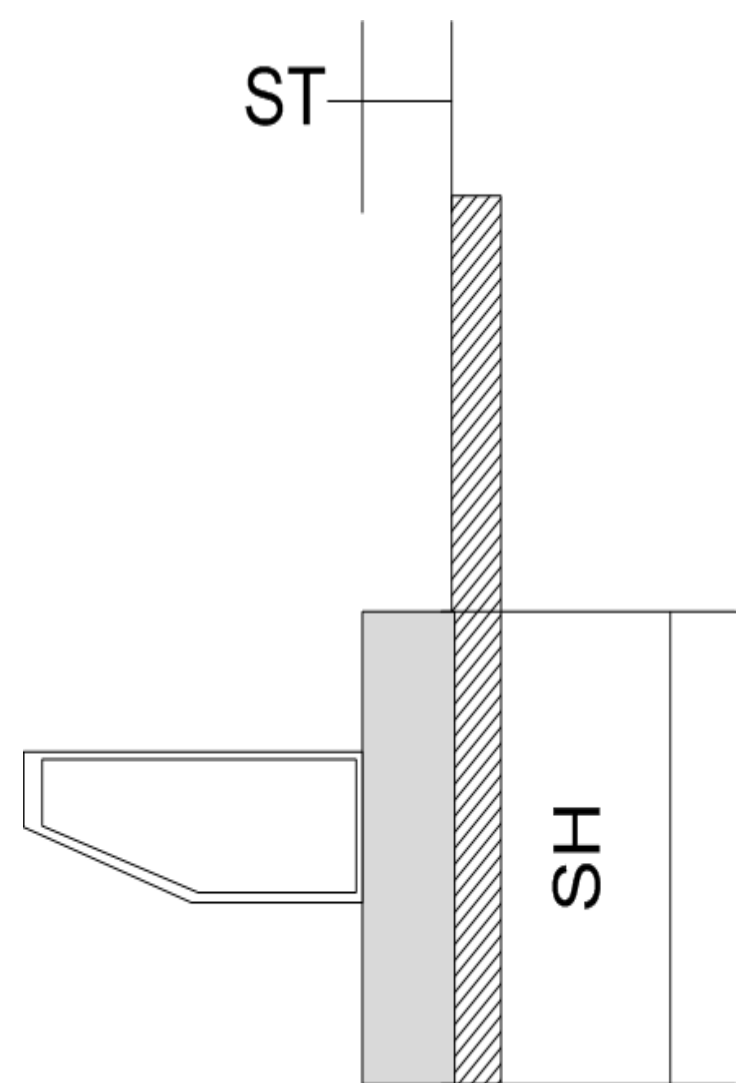

Türanschlag

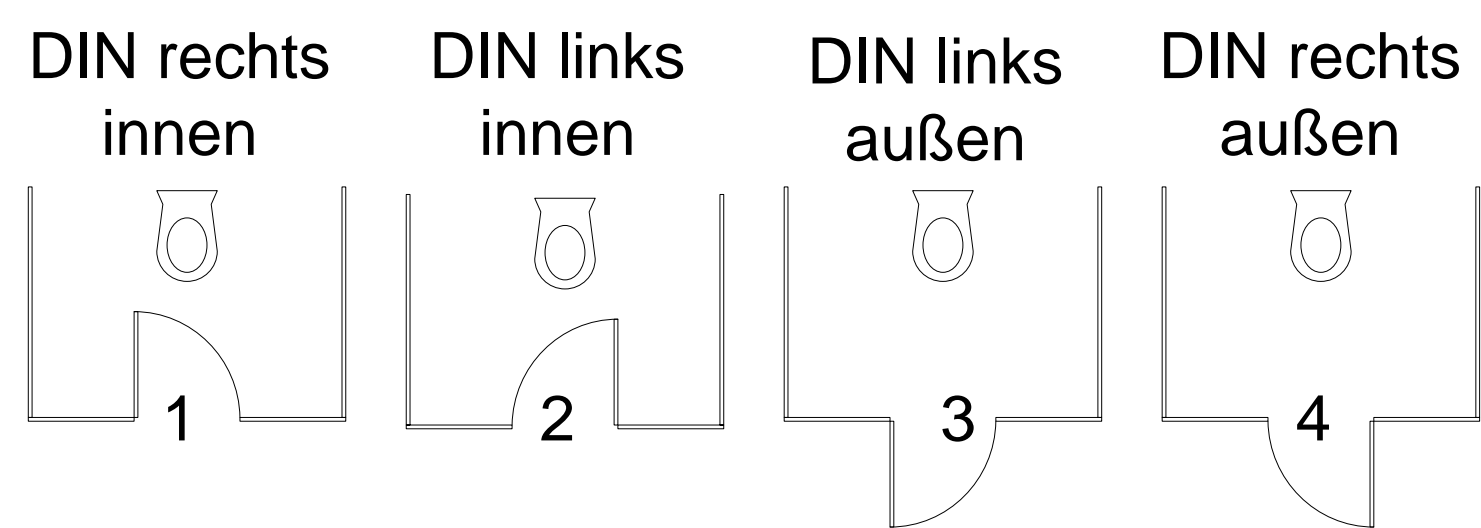

Sockelhöhe (SH) :

Sockeltiefe (ST) :

Auftraggeber:
.....
.....

Bauvorhaben:
.....
.....

Datum:
Name:
Unterschrift: