


Aufmaß

Systemblatt - D 3 -




VK line


Grundriss

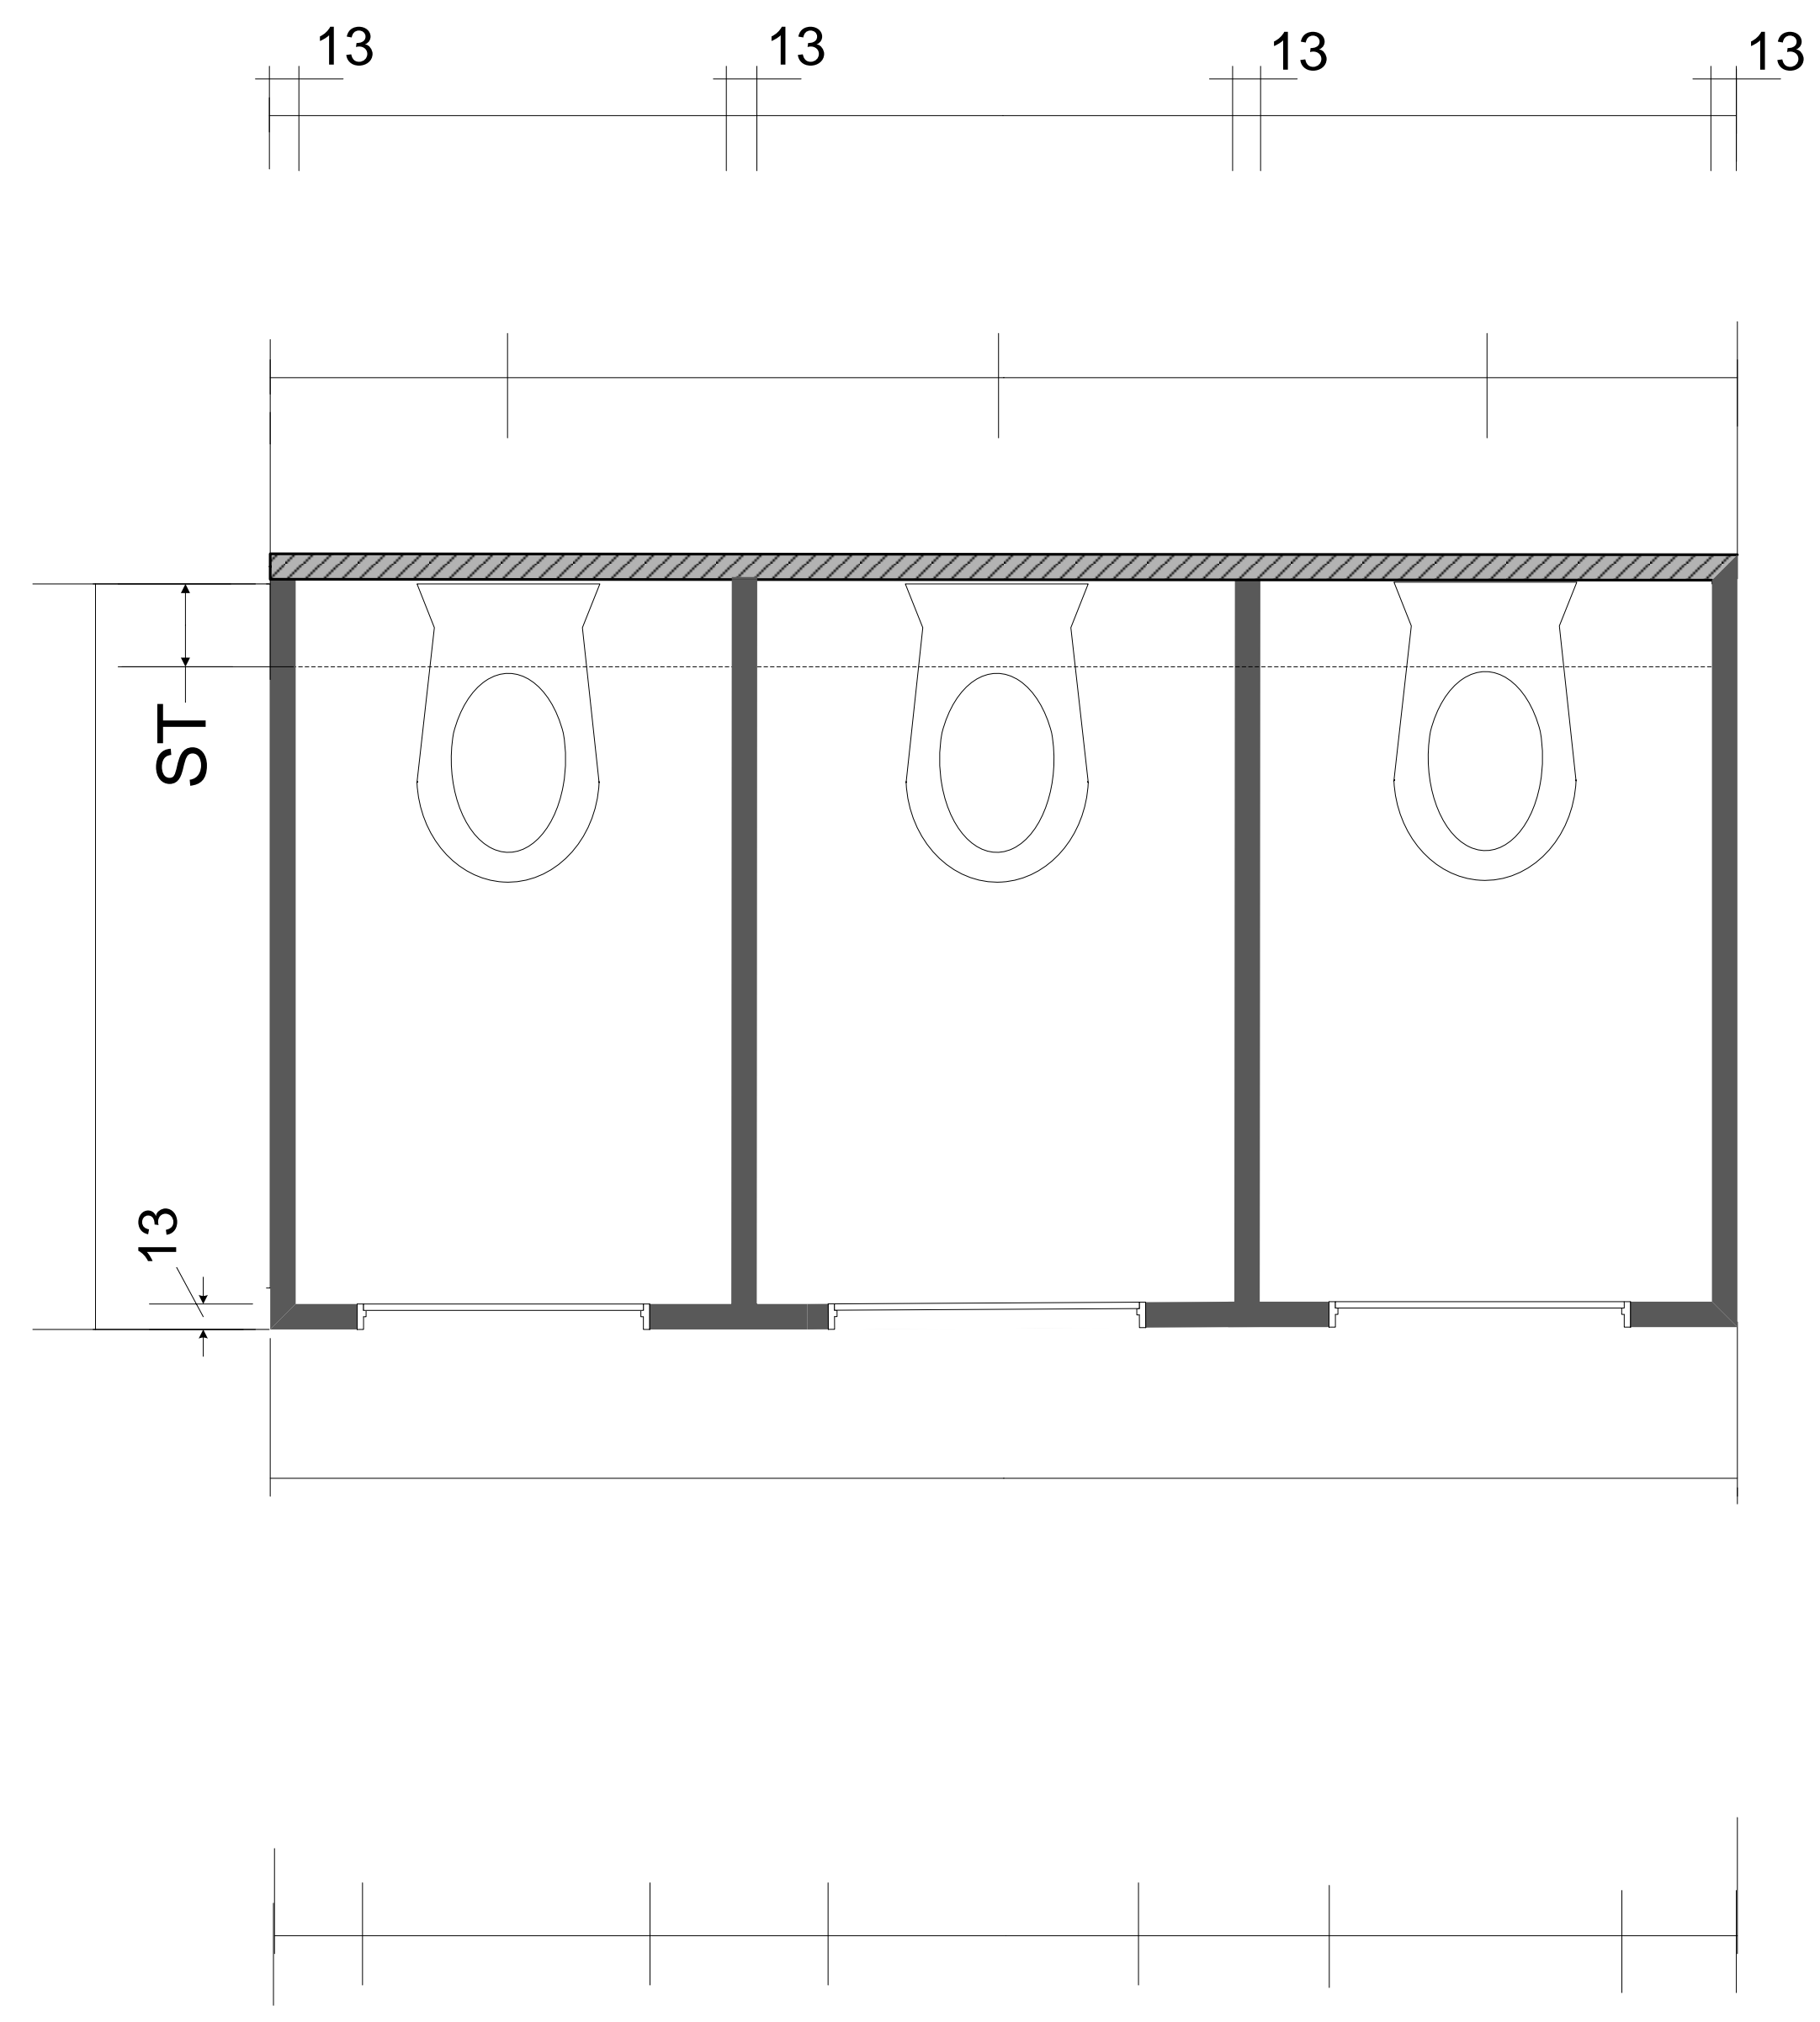

Schnitt

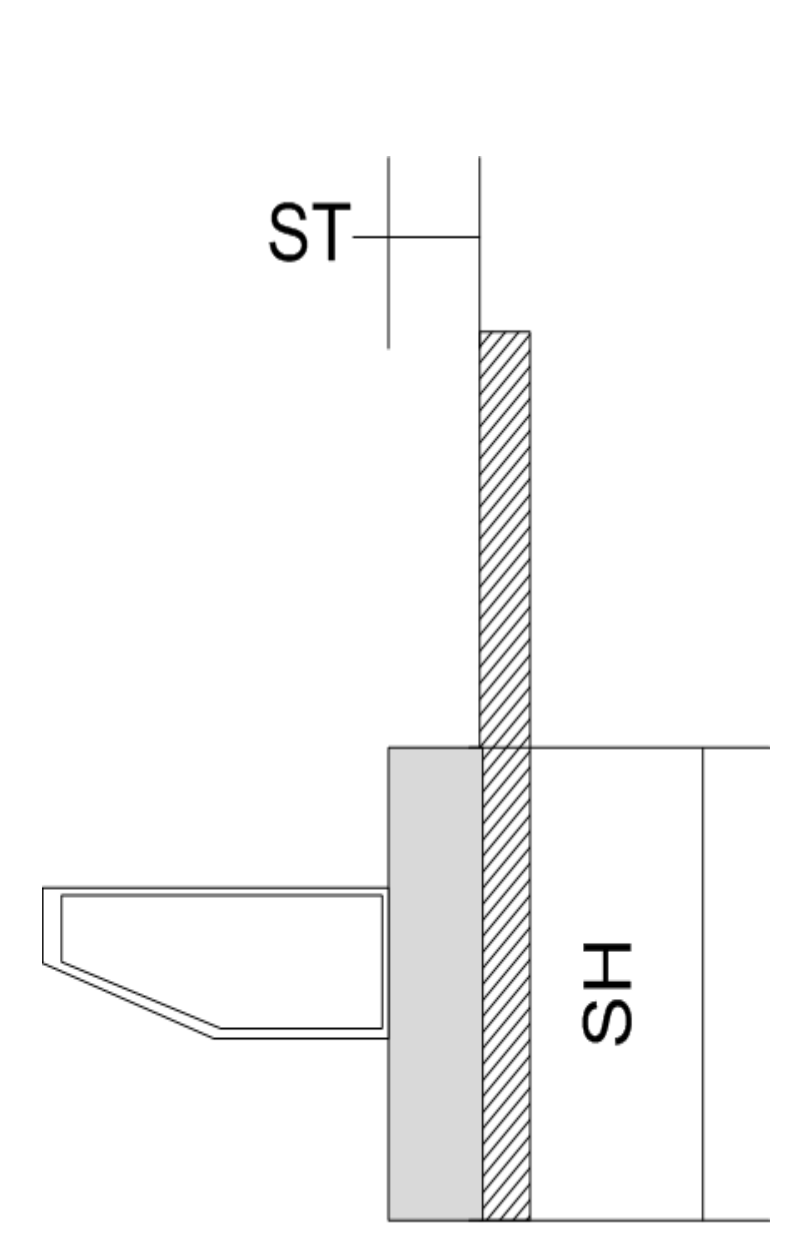

Türanschlag

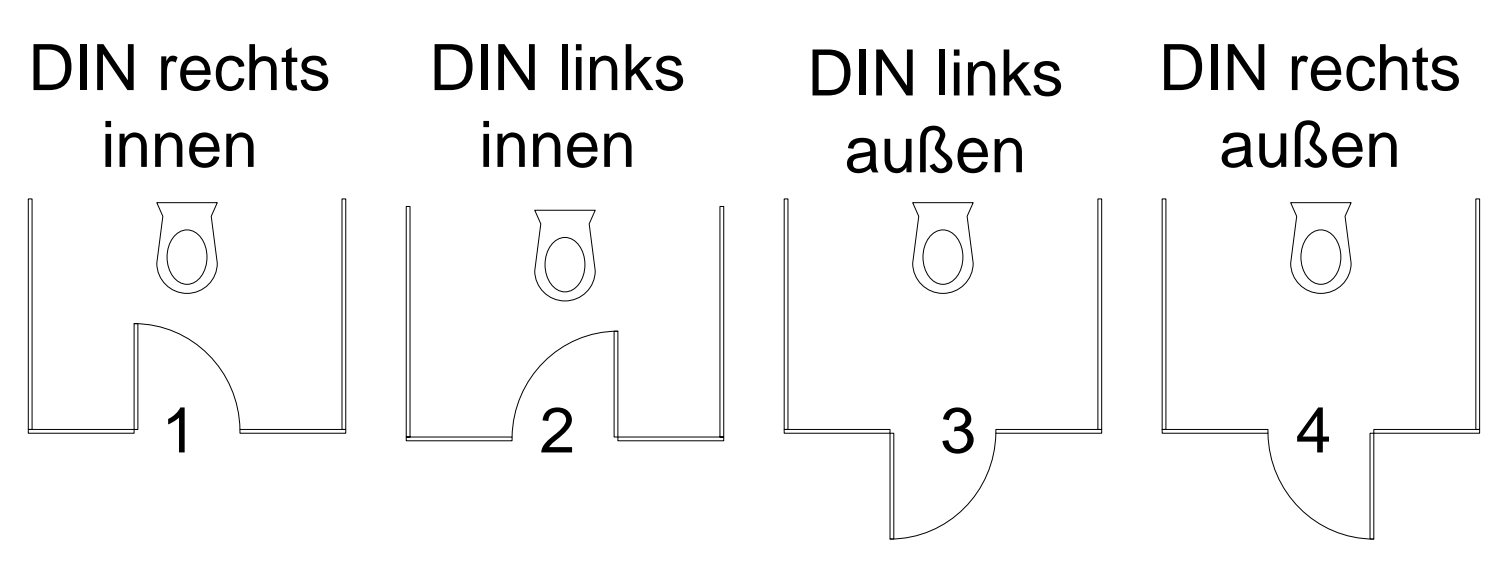

Sockelhöhe (SH) :

Sockeltiefe (ST) :

Auftraggeber: Bauvorhaben: Datum:

..... Name:

..... Unterschrift:

www.twbod.de