

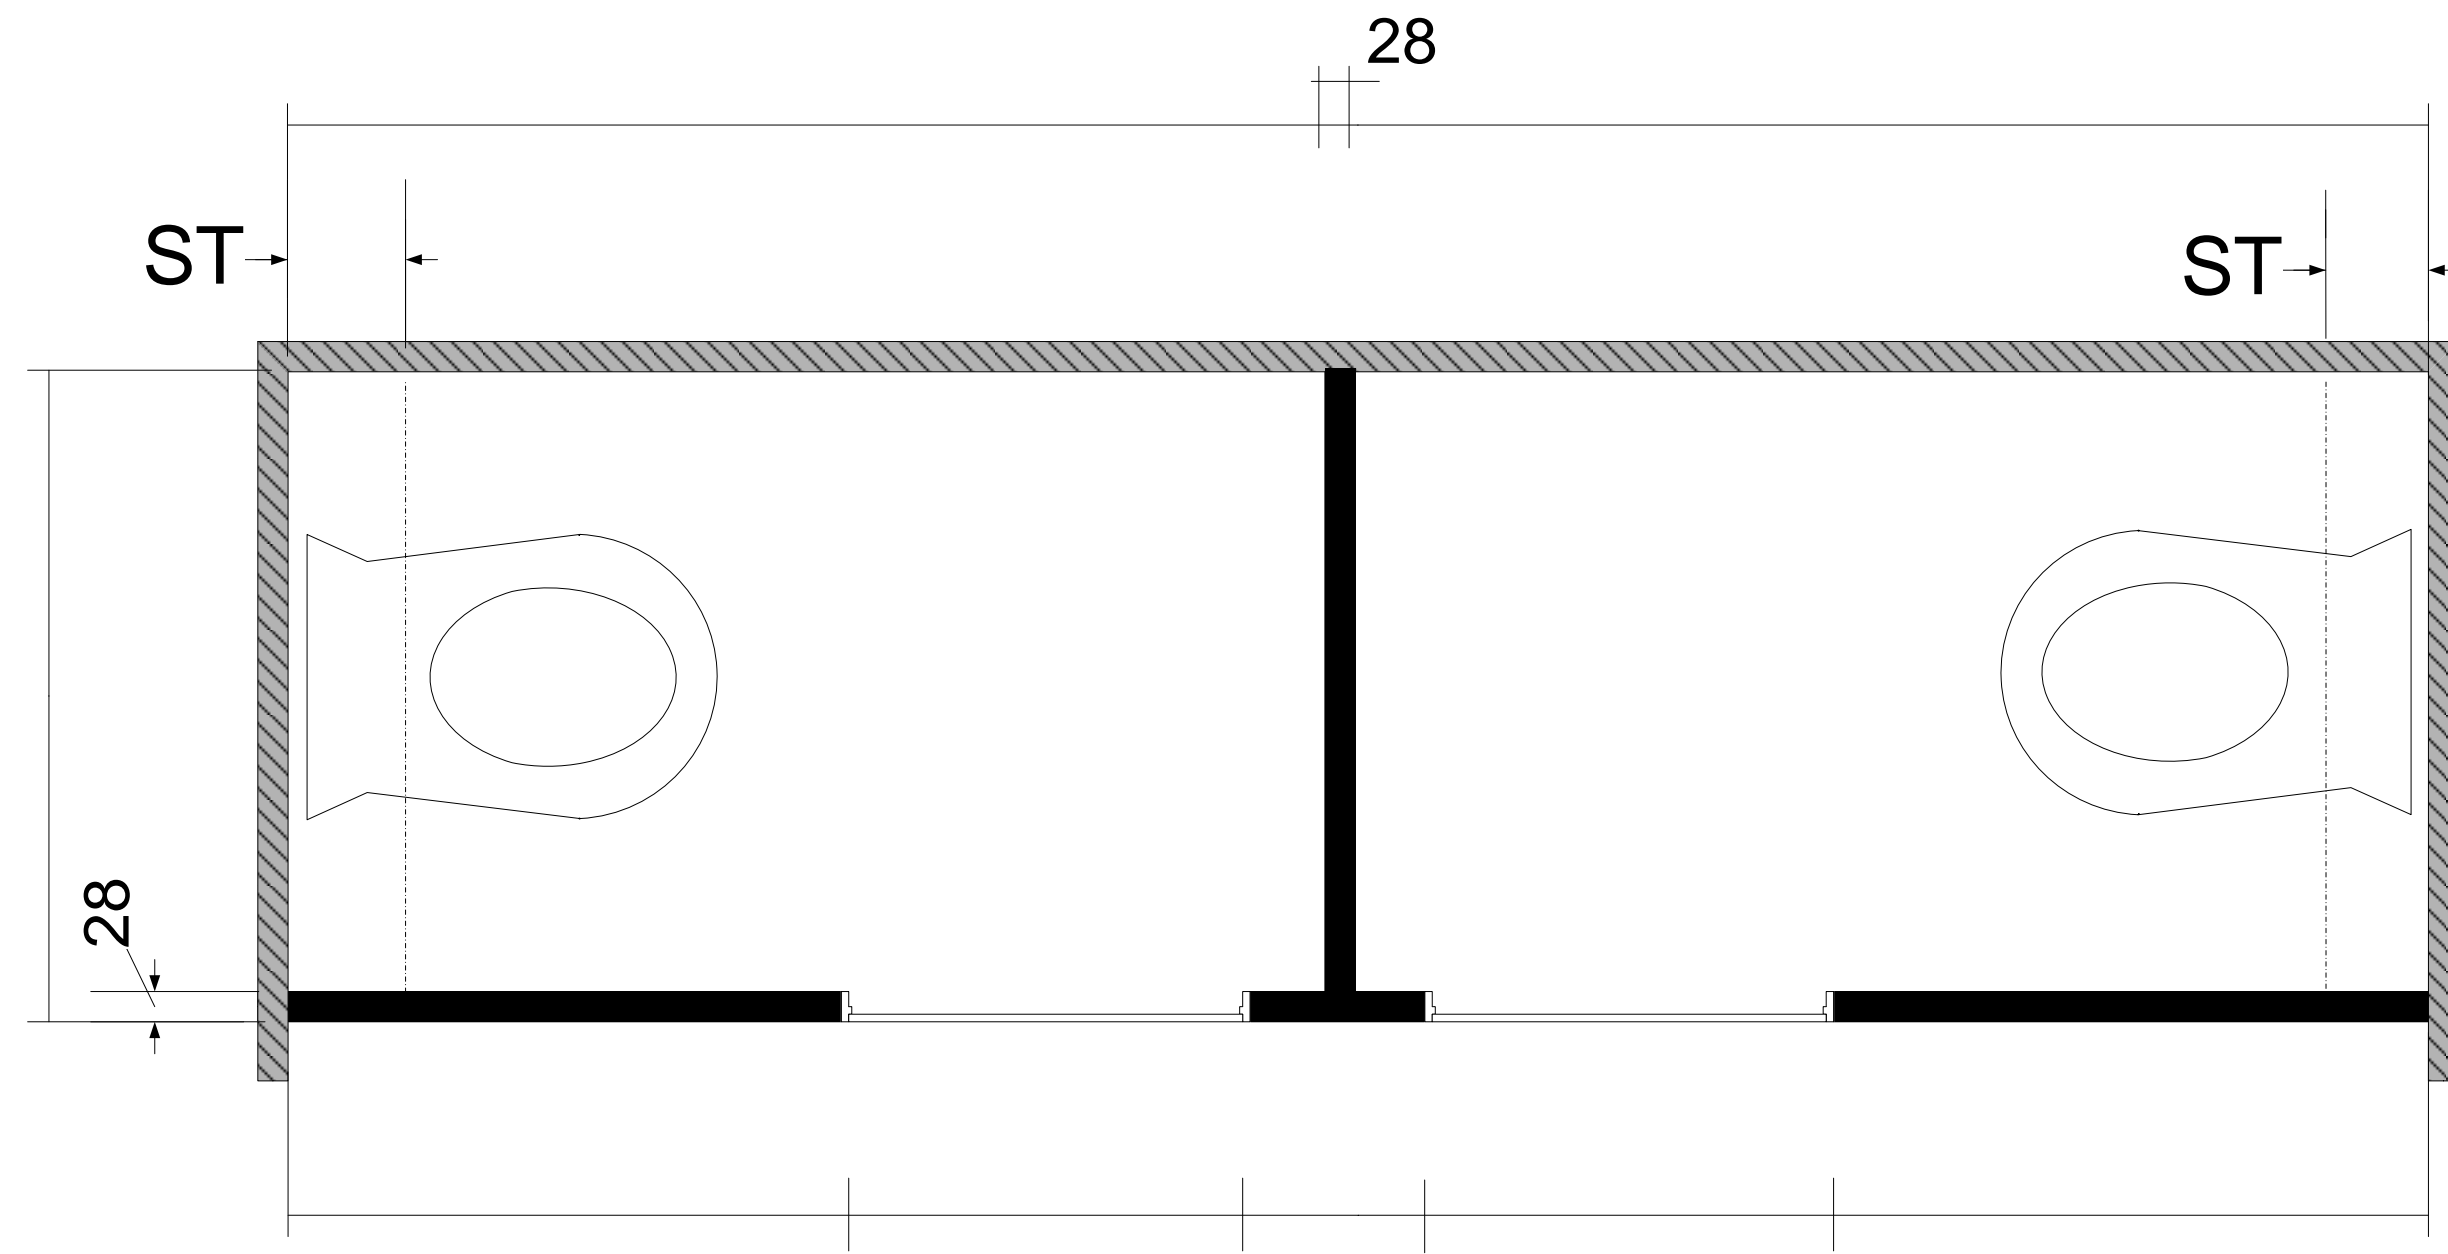



Grundriss

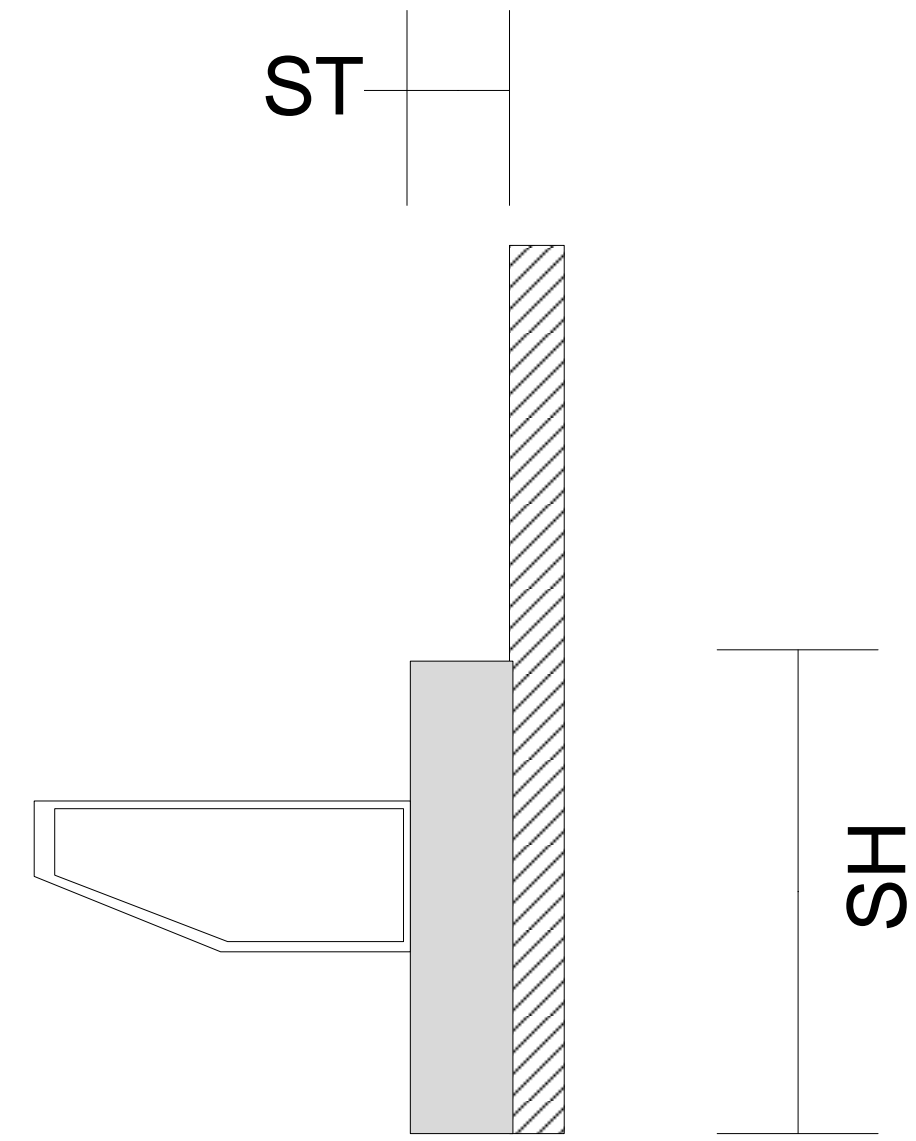

Schnitt

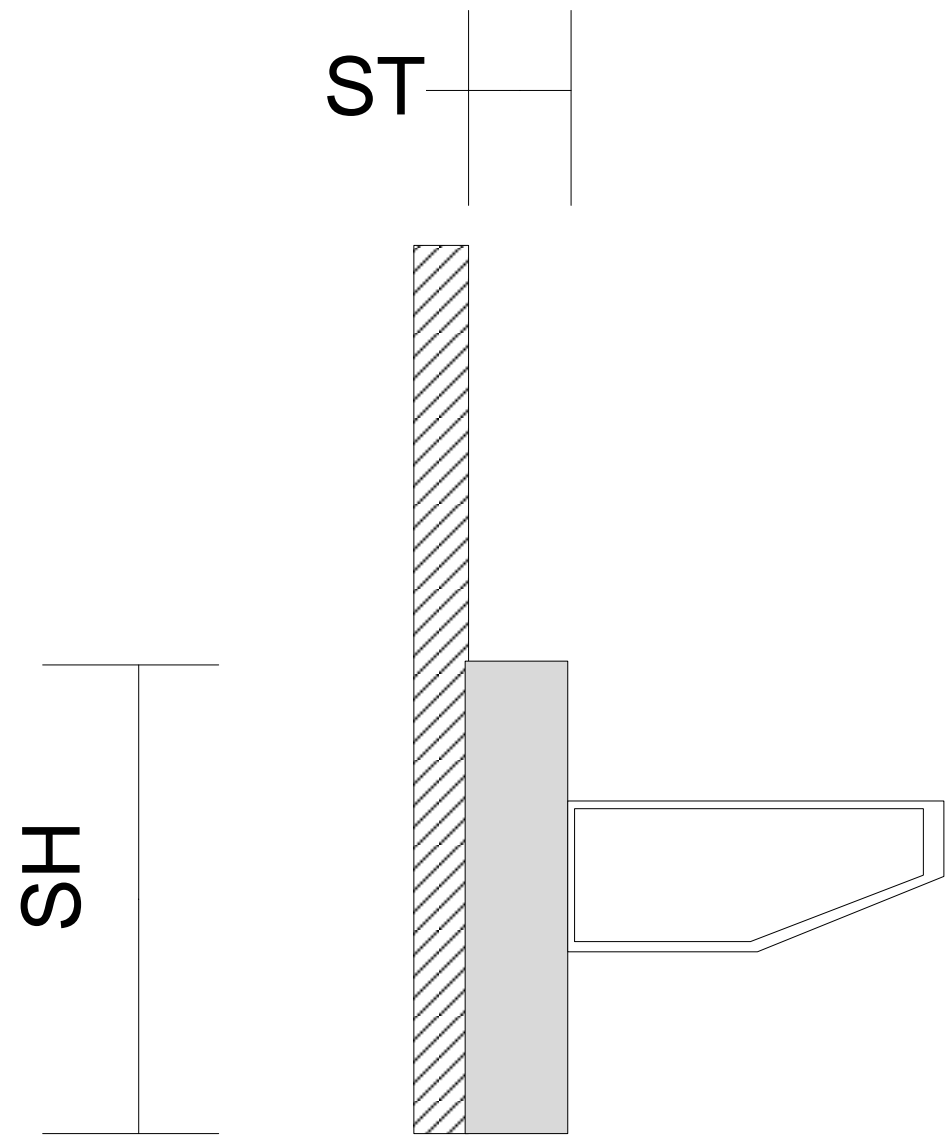

Türanschlag

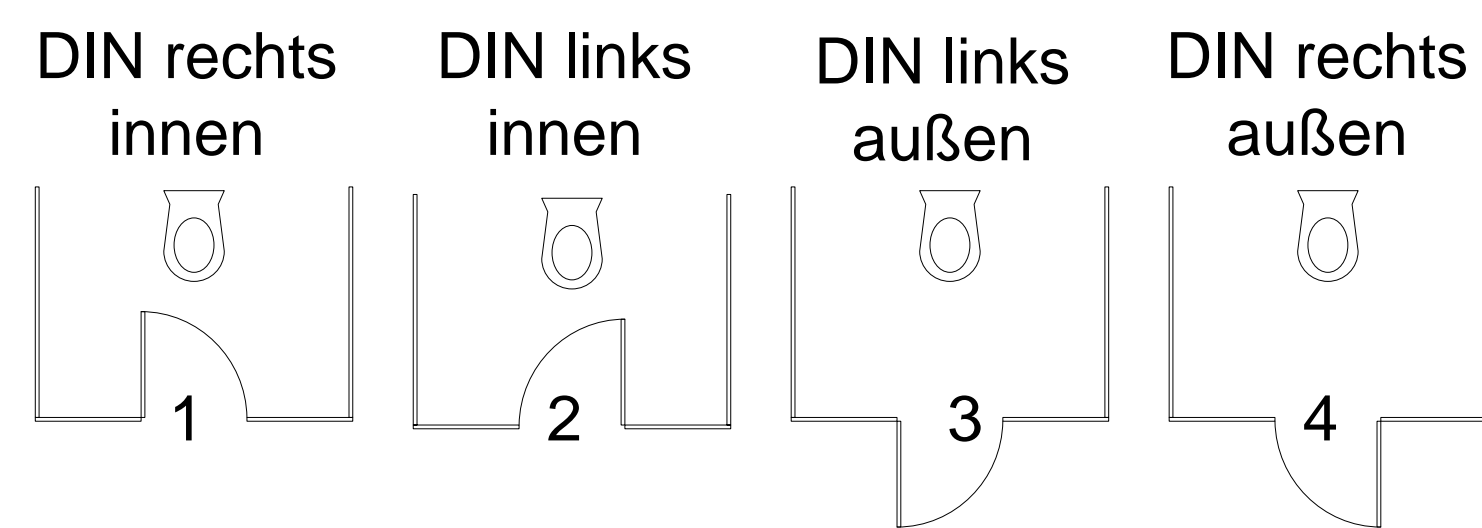

Sockelhöhe (SH) :

Sockeltiefe (ST) :

Auftraggeber: Bauvorhaben: Datum:

..... Name:

..... Unterschrift: